



ELEVACION PRINCIPAL

ELEVACION ORIENTE

PATRIMONIO UC

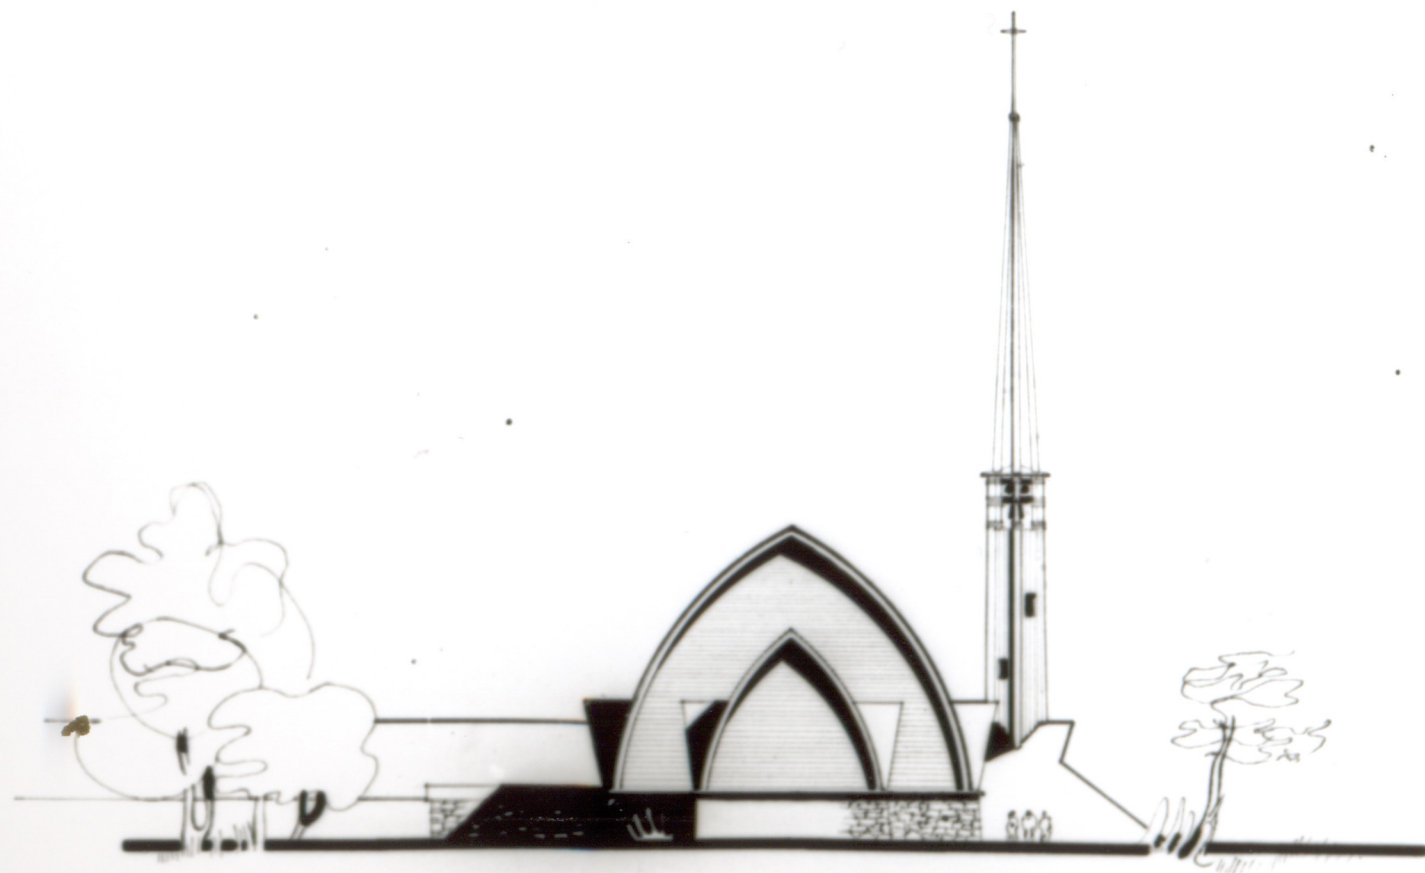

ELEVACION POSTERIOR

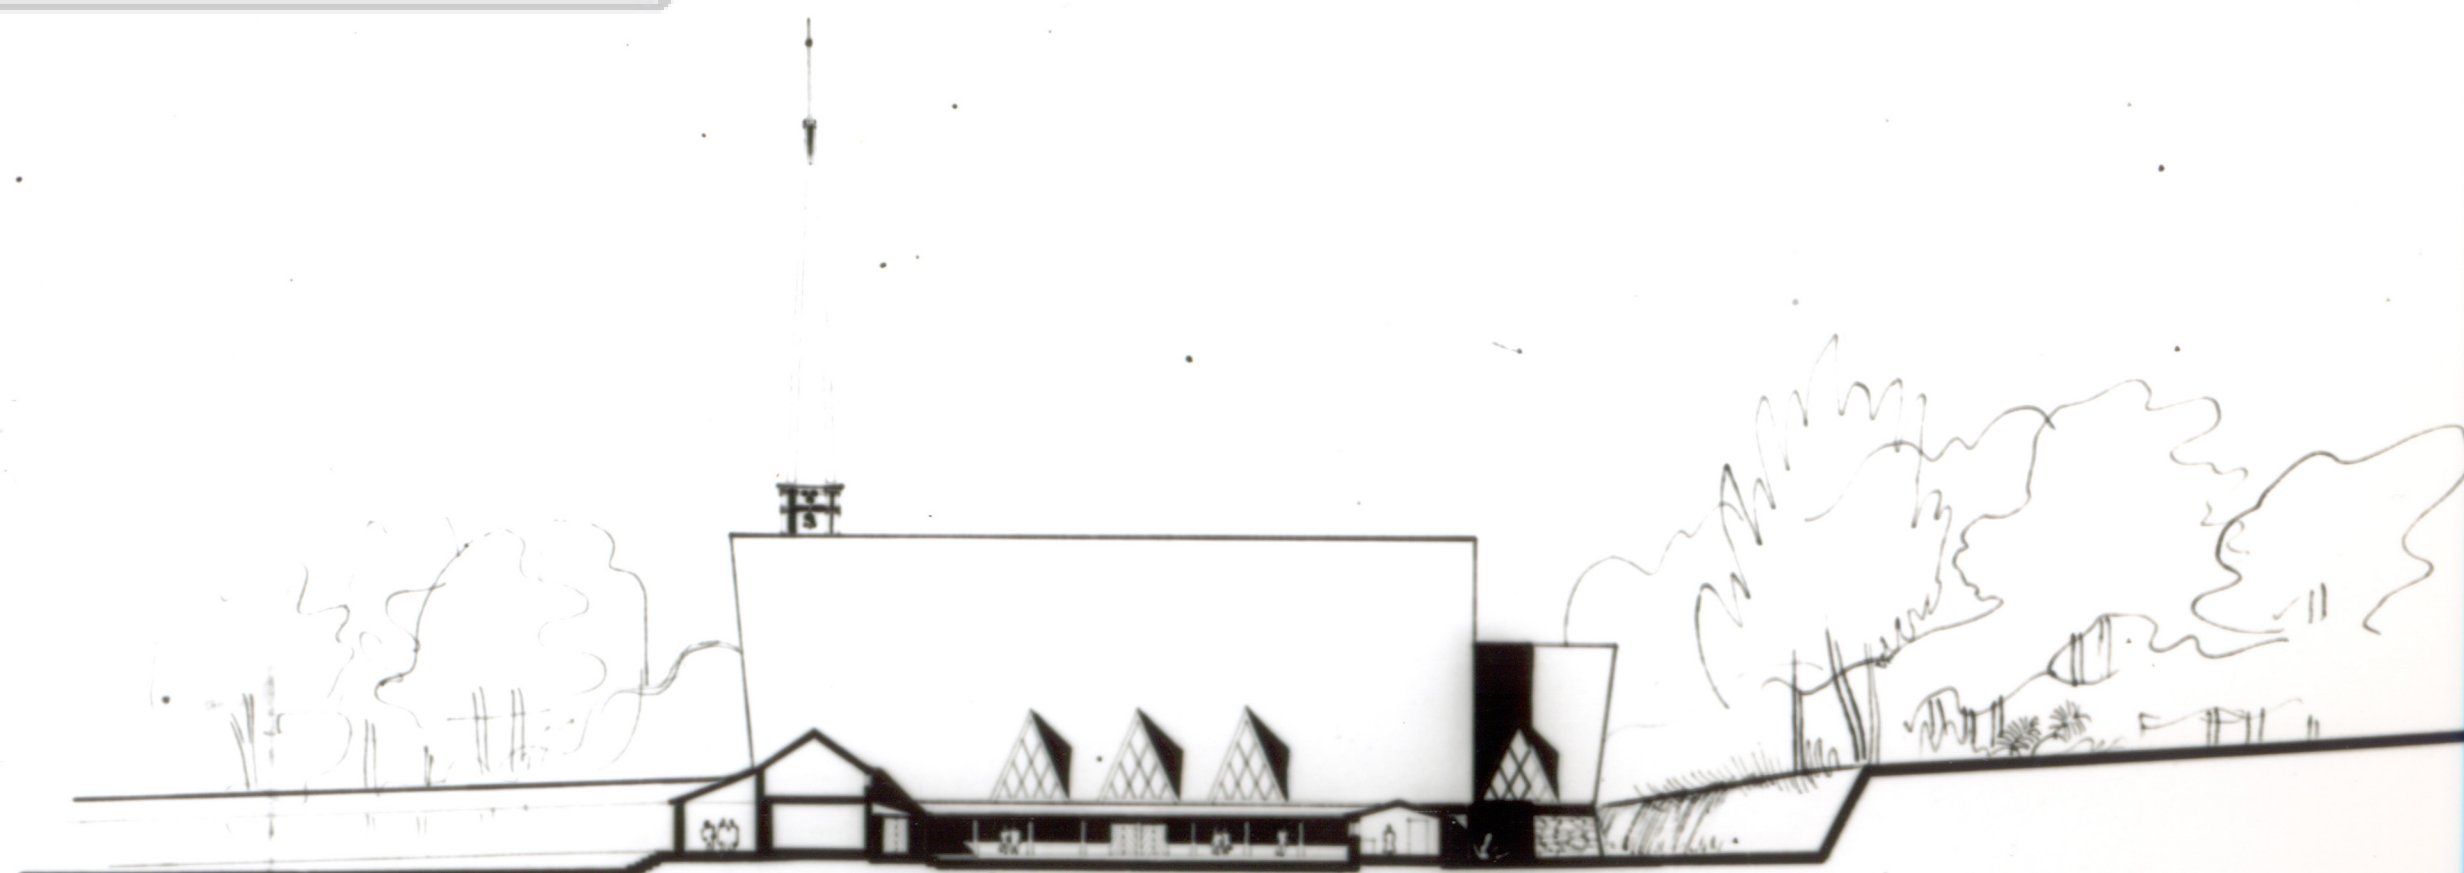

ELEVACION PONIENTE

