


ELEVACION NORTE



ELEVACION ORIENTE

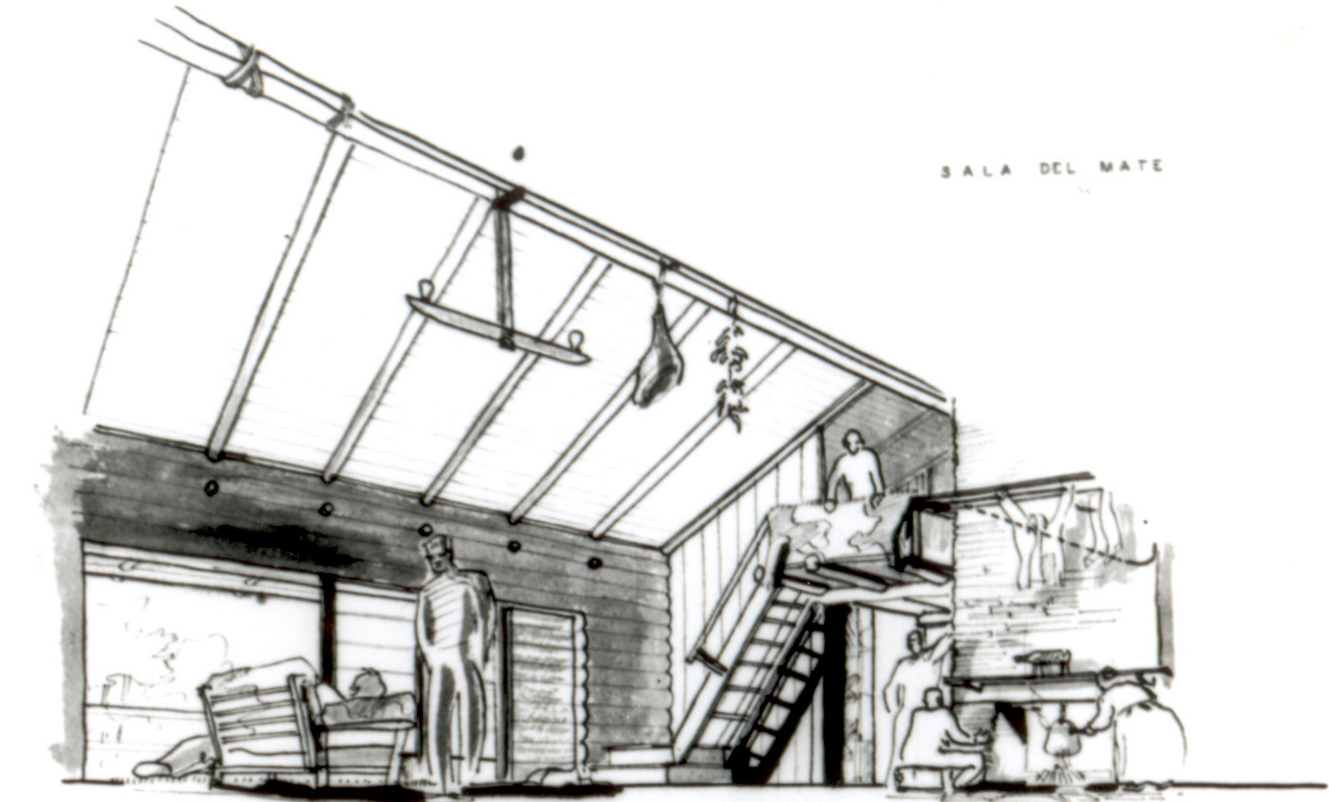

SALA DEL MATE

PERSPECTIVA INTERIOR




PATRIMONIO UC



ELEVACION SUR



ELEVACION PONIENTE

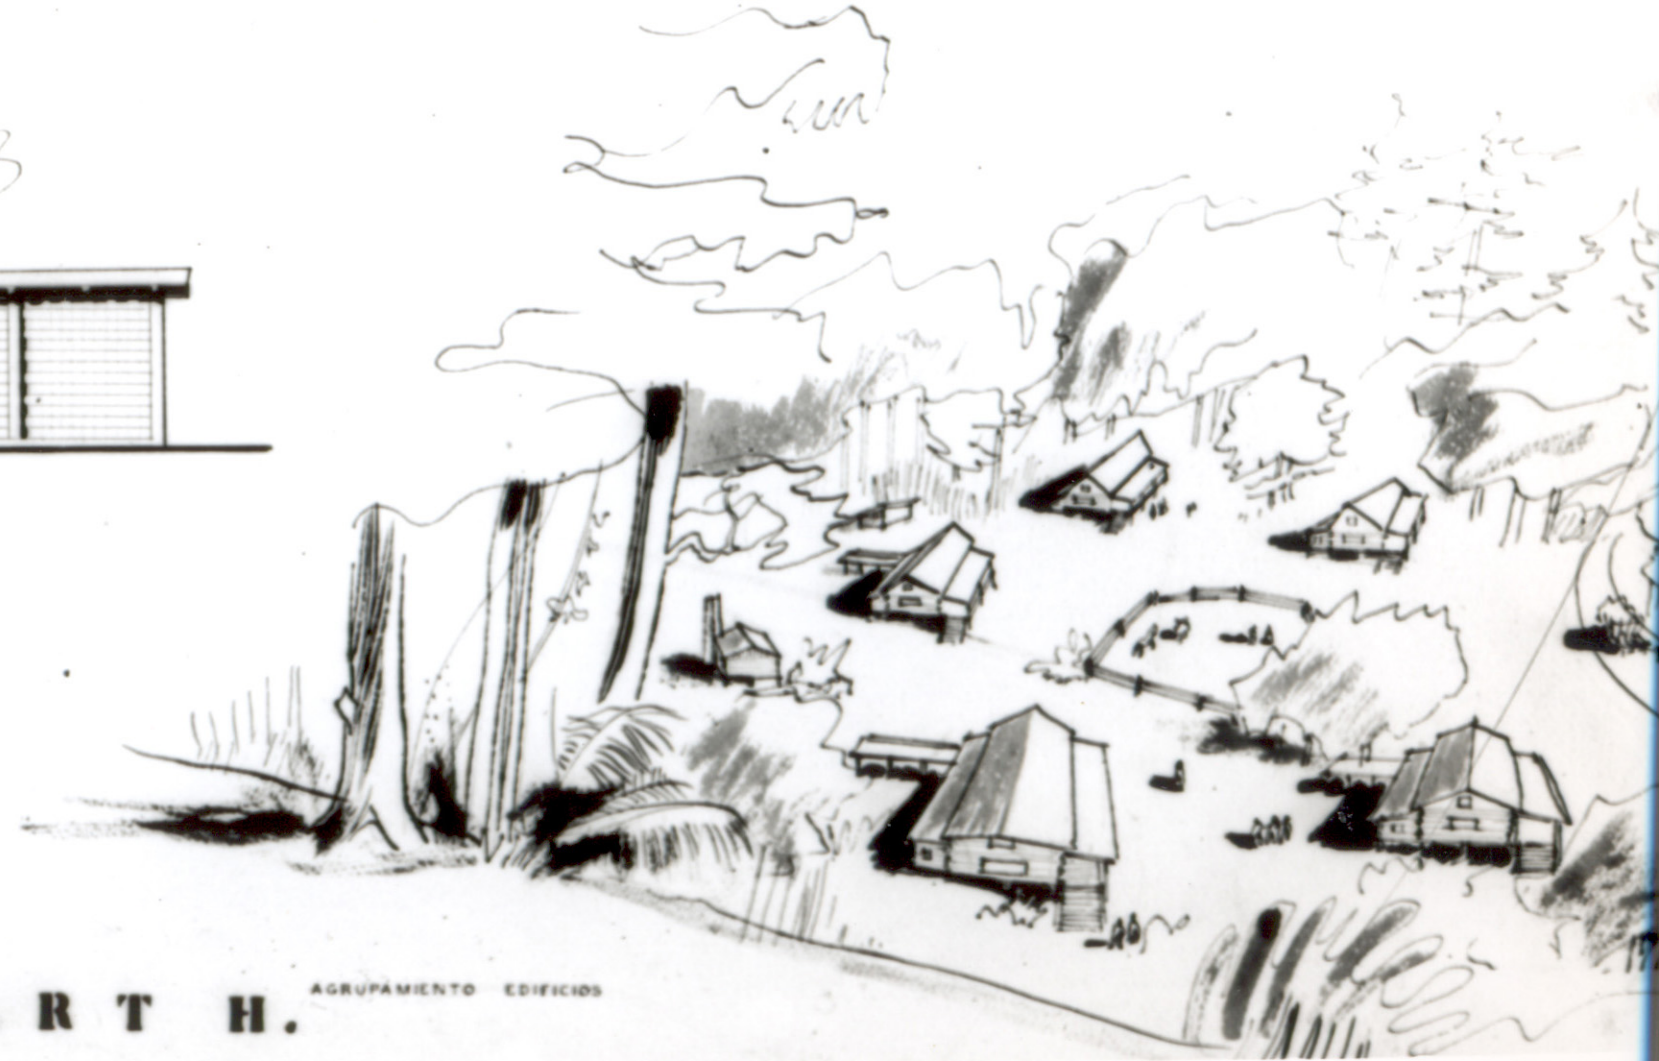

AGRUPAMIENTO EDIFICIOS



P. T. PROF. S. LARRAIN G.M. A.L. E.M. DUHART H.