




# DETALLE VIGA SUR-PONIENTE INSTITUTO DE QUIMICA

ESC. 1=1

VIGA CON PLATABANDA  
(CERCA DE LOS PILARES)

CORTE EN PARTE  
SIN PLATABANDA

CORTE EN TRAMO DE  
LA ESCALERA

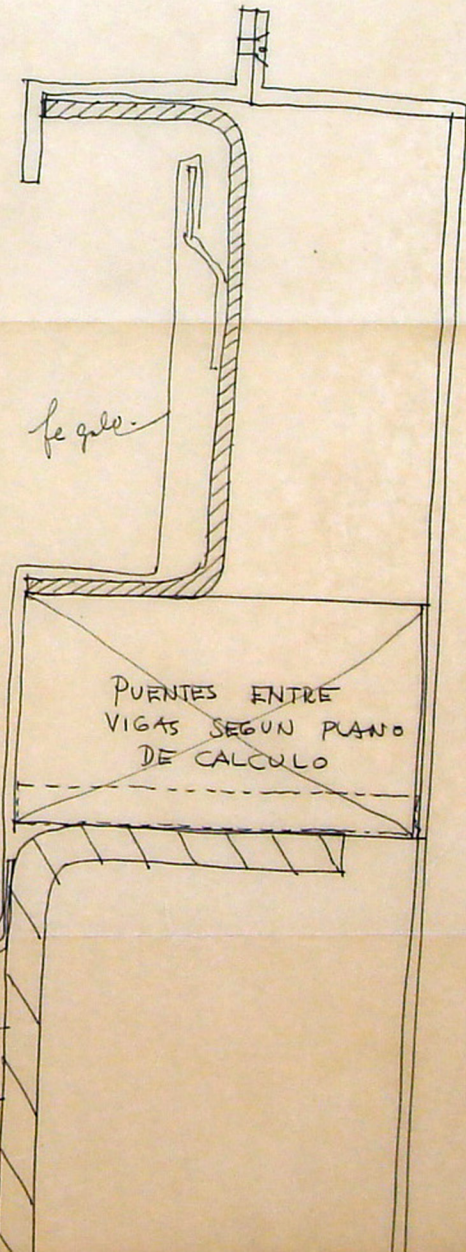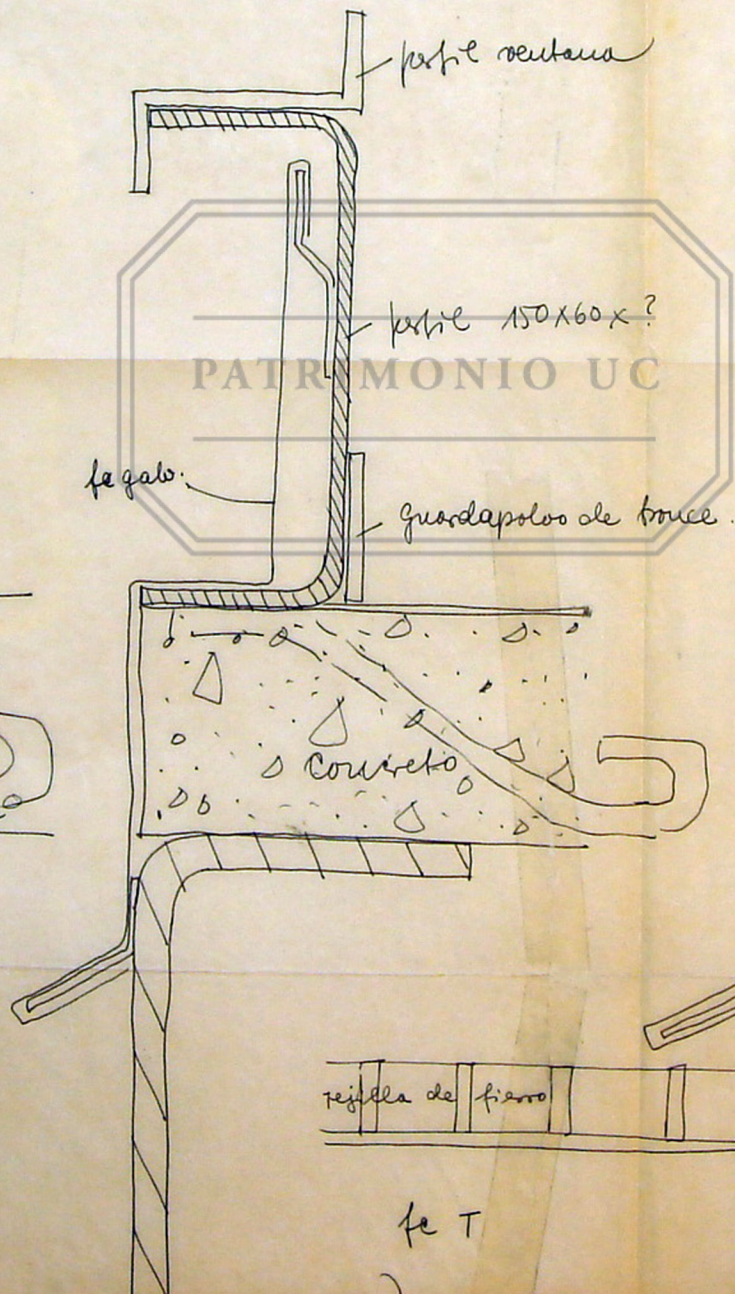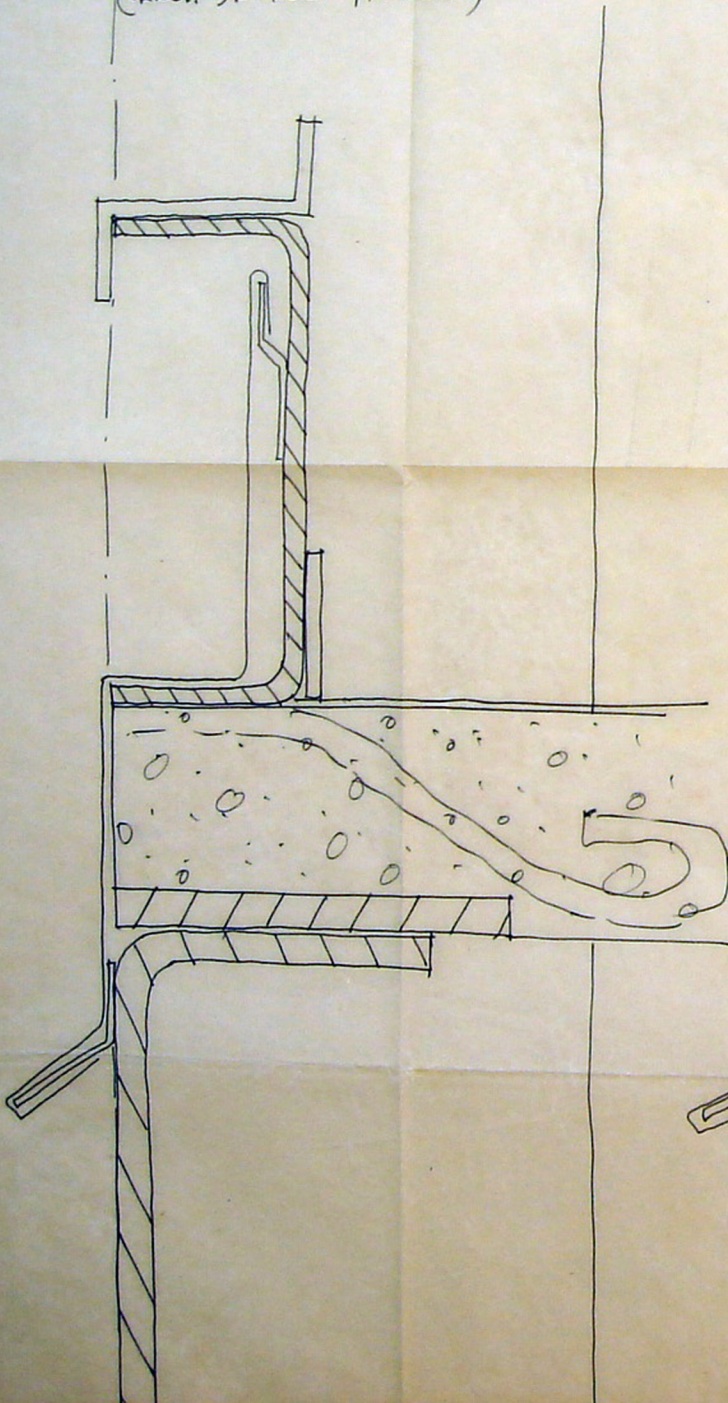

rejilla de fierro

fe T