
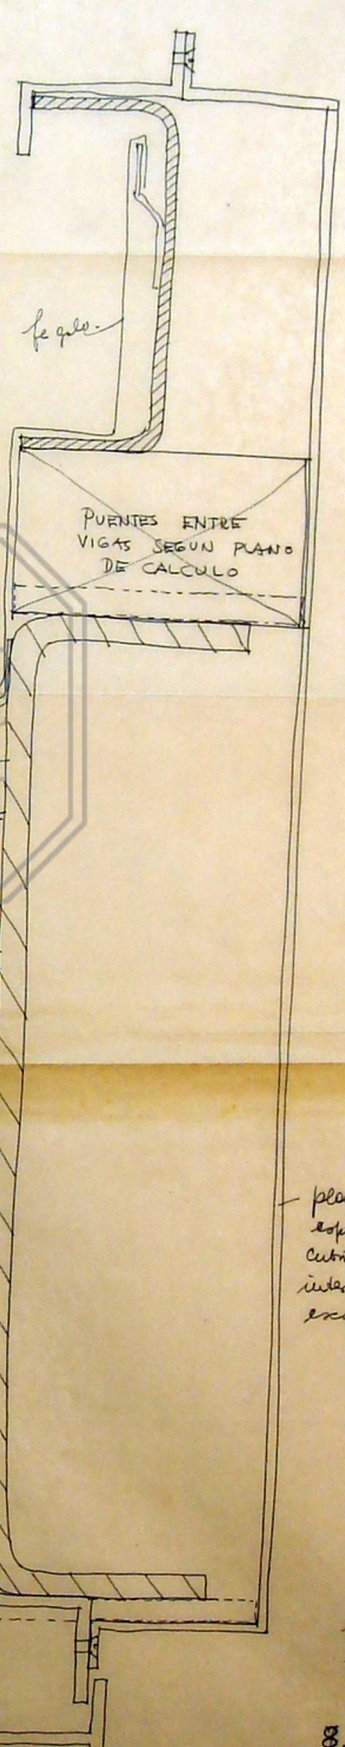


DETALLE VIGA SUR-PONIENTE INSTITUTO DE QUIMICA
 ESC. 1=1

VIGA CON PLATA-BANDA
 (CERCA DE LOS PILARES)

CORTE EN PARTE
 SIN PLATA-BANDA
 (

CORTE EN TRAMO DE
 LA ESCALERA

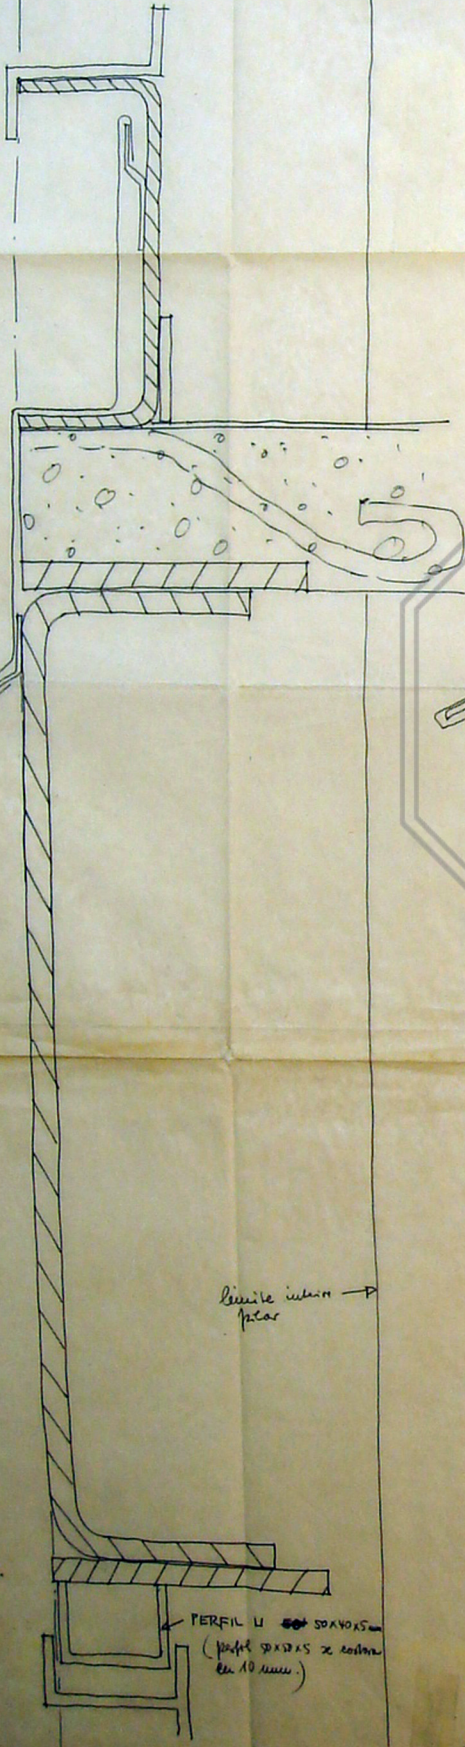

rejilla de fierro
 fe T
 en toda la fachada
 rejilla de fe T con
 rejilla de fe. para poder
 limpiar las ventanas
 largo = largo de la viga
 (entre los pilares)
 ANCHO = 25 cm.

plancha fe
 espesor = 3 mm.
 cubriendo la viga por el
 interior de la caja de
 escalera.

PERFIL U 50x40x5mm
 (perfil 50x40x5 x costura
 en 10 mm)

PERFIL 50 x 50 x 5 mm.

100

8.9.58

Mi

100