


PLANTA 3er PISO


MODULO = 950 mm / 950 mm.

LOS TABIQUES PREFABRICADOS TIENEN UN ESPESOR DE 5cm.

NOTA:
LOS PLANOS DE DETALLE PREVALECN SOBRE LOS GENERALES Y LAS COTAS SOBRE EL DIBUJO. ESTAS SE REFIEREN A OTRA TERMINADA SALVO INDICACION ESPECIAL.

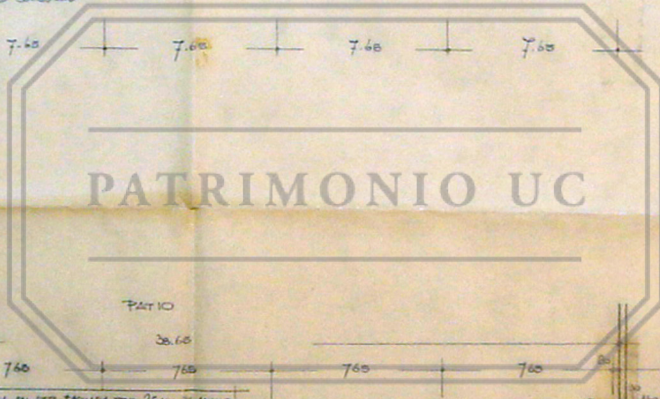

PLANTA 2o PISO

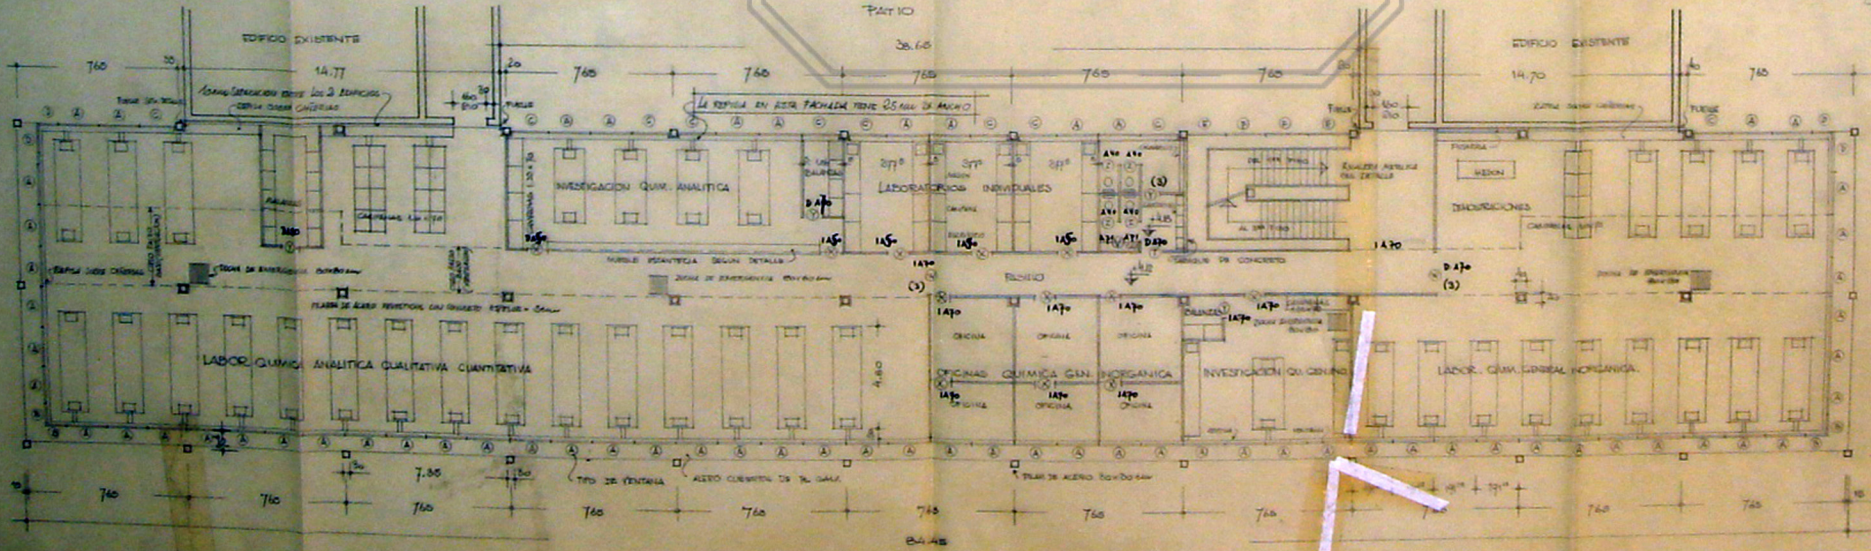

ESTE PLANO SE CAMBIO VER NUEVO PLANO N° 125 DEL JULIO 1980 Gm

055 A
 ESTE PLANO MODIFICA EL DE MARZO 1958
 UNIVERSIDAD CONCEPCION
 INSTITUTO QUIMICA
 PLANOS PISOS 2 Y 3
 ESCALA 1:100
 E. DUHART, ARQUITECTO
 OCT. 1980
 NO. 125
 E. Duhart