


LOS TABIQUES PREFABRICADOS TIENEN UN ESPESOR DE 5cm.

NOTA:  
 LOS PLANOS DE DETALLES PREVALEGEN SOBRE LOS GENERALES Y LAS COTAS SOBRE EL DIBUJO; ESTAS SE REFERIRÁN A OBRA TERMINADA SALVO INDICACIÓN ESPECIAL.

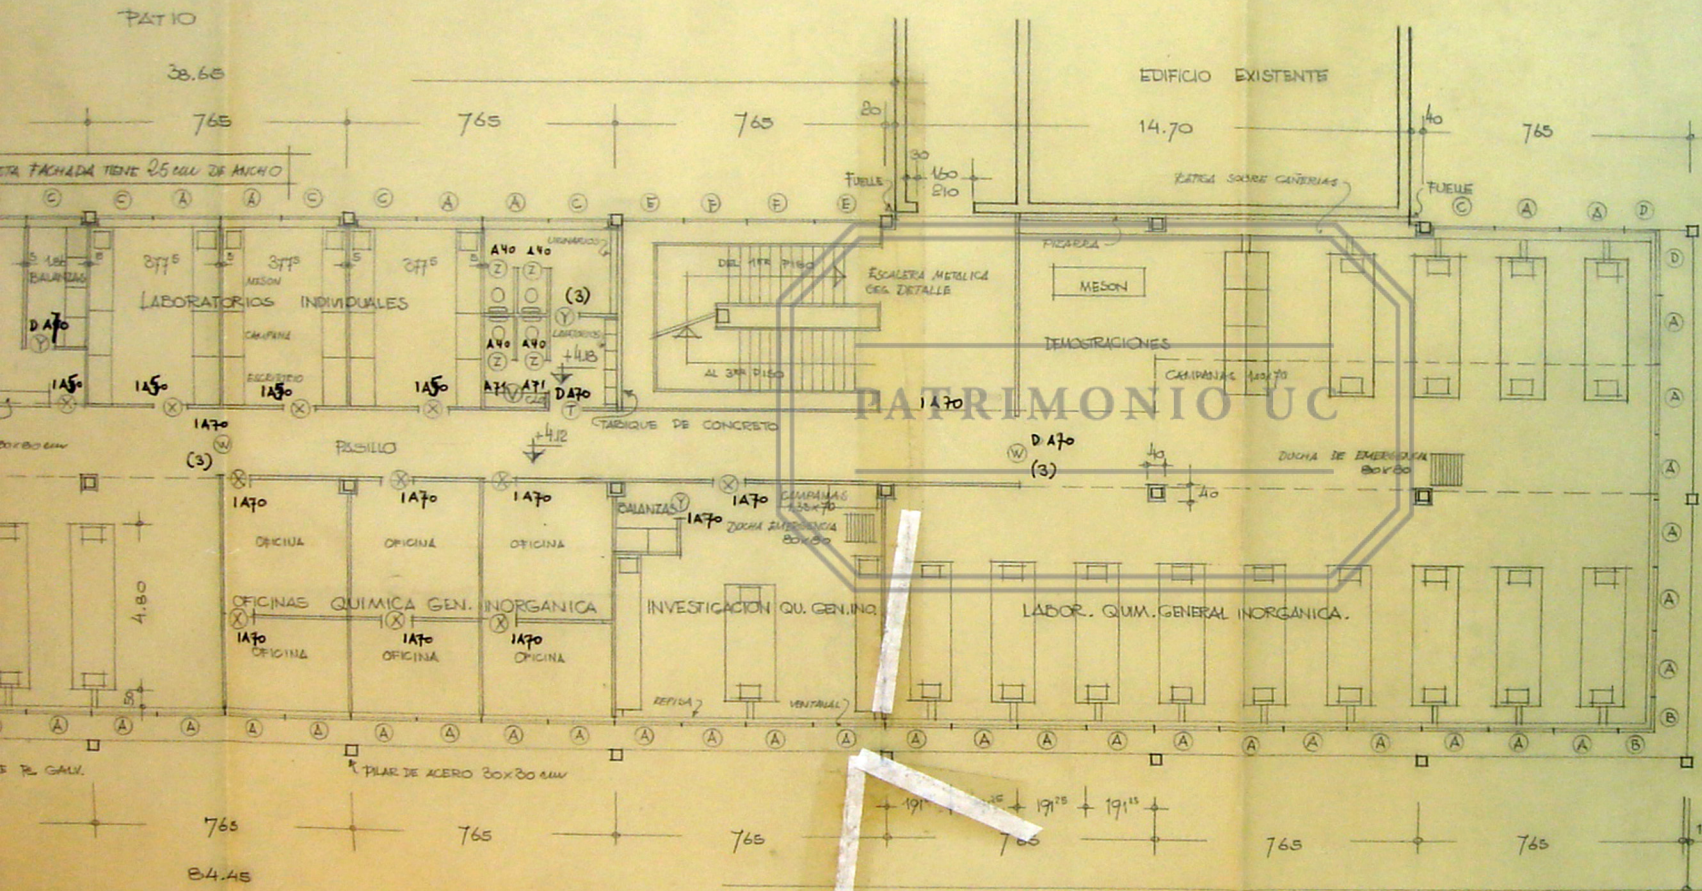

ESTE PLANO SE CAMBIO  
 VER NUEVO PLANO  
 Nº 125  
 DEL 27 JULIO 1958 Jmi

055A

ESTE PLANO MODIFICA EL DE MAYO 1958  
 UNIVERSIDAD  
 CONCEPCION  
 INSTITUTO QUIMICA

PLANTAS PISOS 2 Y 3  
 ESCALA 1:100  
 E. DUHART ARQUITECTO  
 OCT. 1958  
 F. Duhart

NO

053A