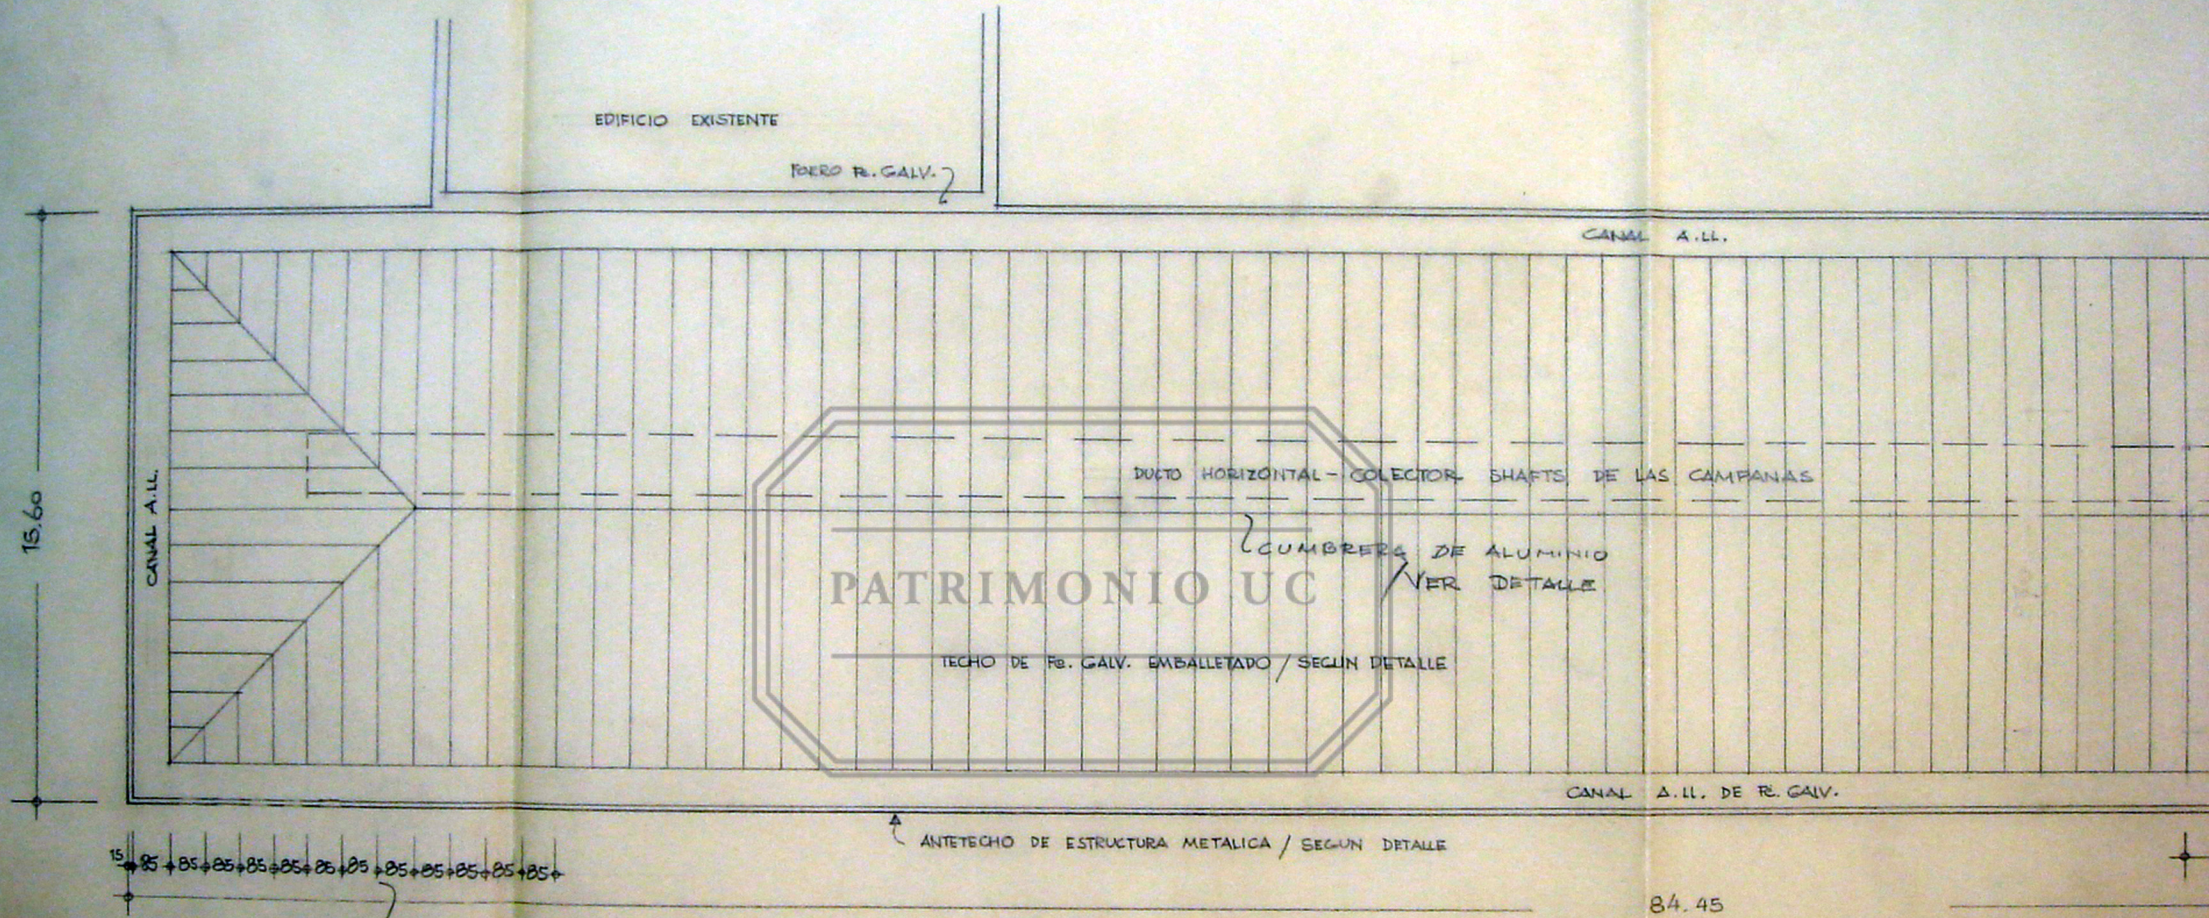

PATRIMONIO UC

PLANTA TECHO

ESTA MEDIDA SE CAMBIO DE 95 A 85 c/u
22.12.58

PLANTA SUBTERRANEO

EDIFICIO EXISTENTE