


PLANTA TECHO

ESTA MEDIDA DE CAMBIO DE 95 A 85 CM
22.12.58

PLANTA SUBTERRANEO

EDIFICIO EXISTENTE

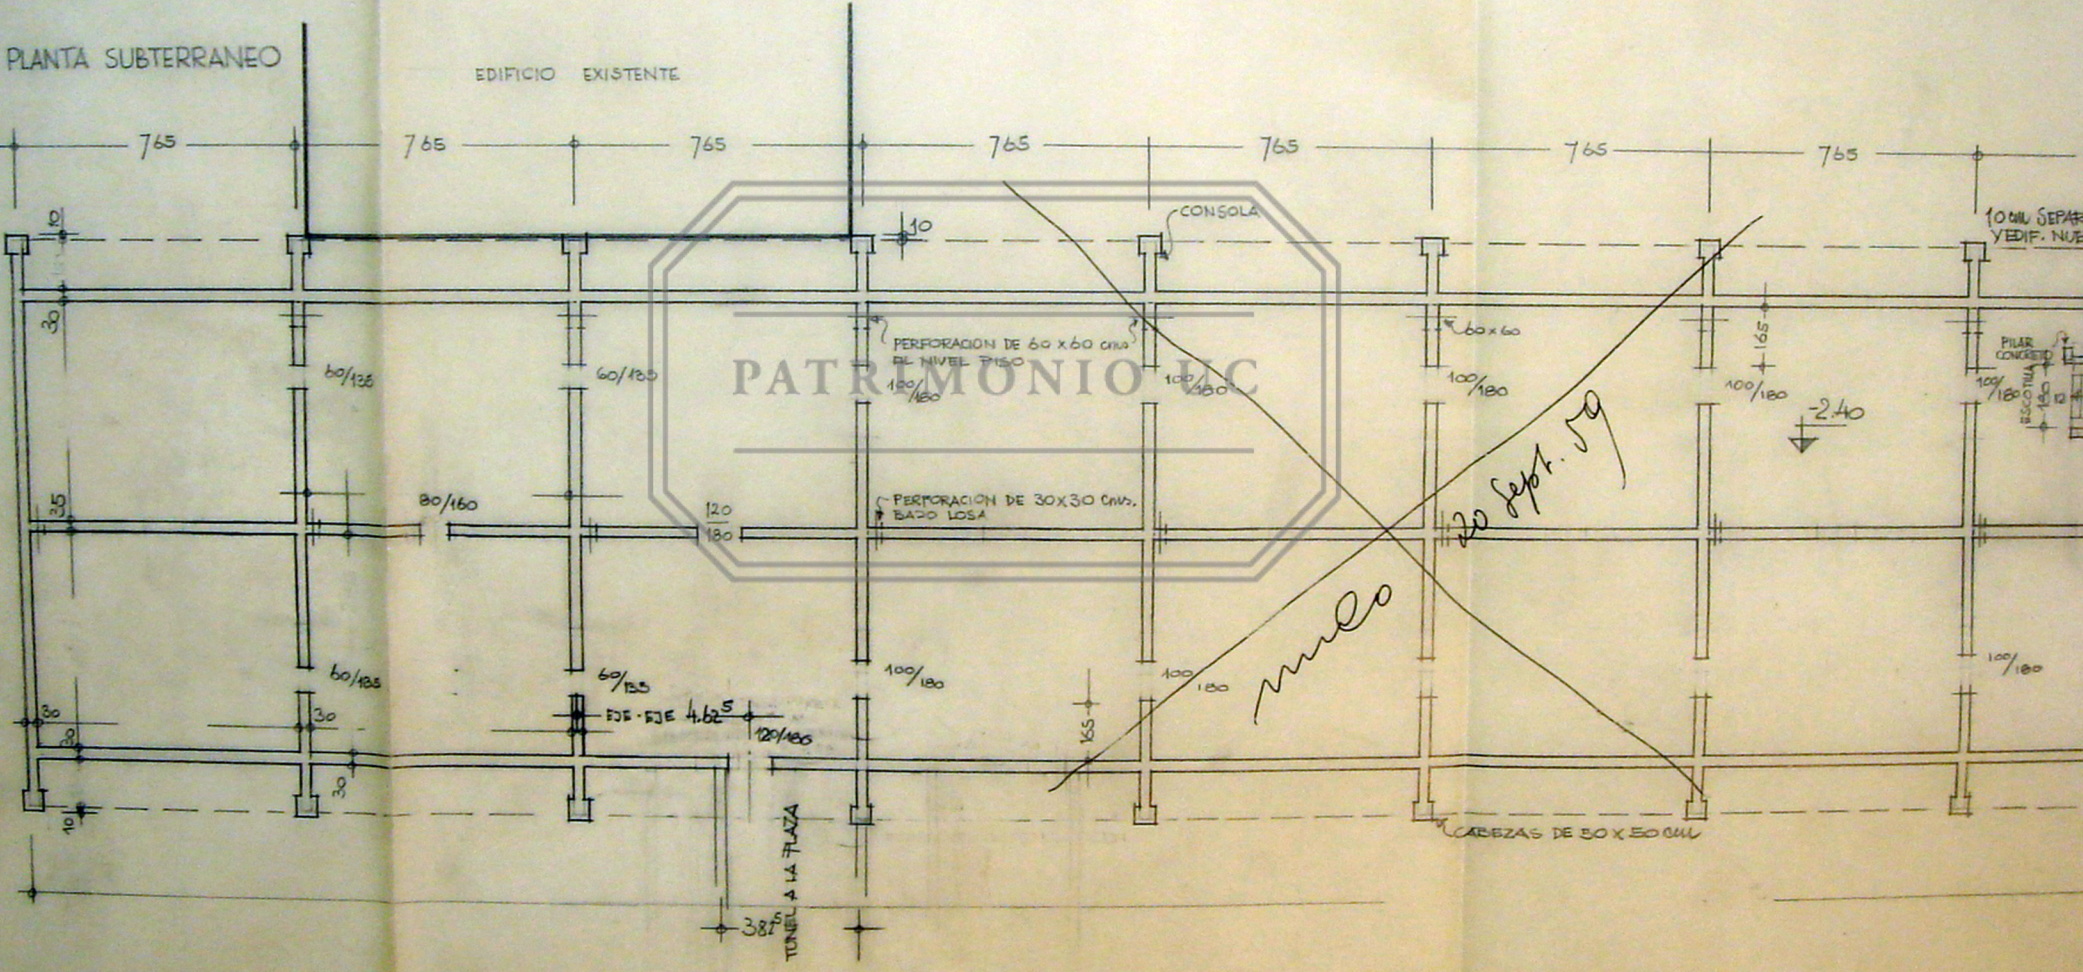

PATRIMONIO DC

20 Sept. 59

mulo

TUNEL A LA PLAZA
3.87^m

10 CM SEPARACION
EDIF. NUEVO

PIER CONCRETO
150x150 CM

-2.40

CABEZAS DE 50x50 CM