


PLANTA TECHO

ESTA MEDIDA DE CAMBIO DE 95 A 65 CM/M
22.12.58



PLANTA SUBTERRANEO

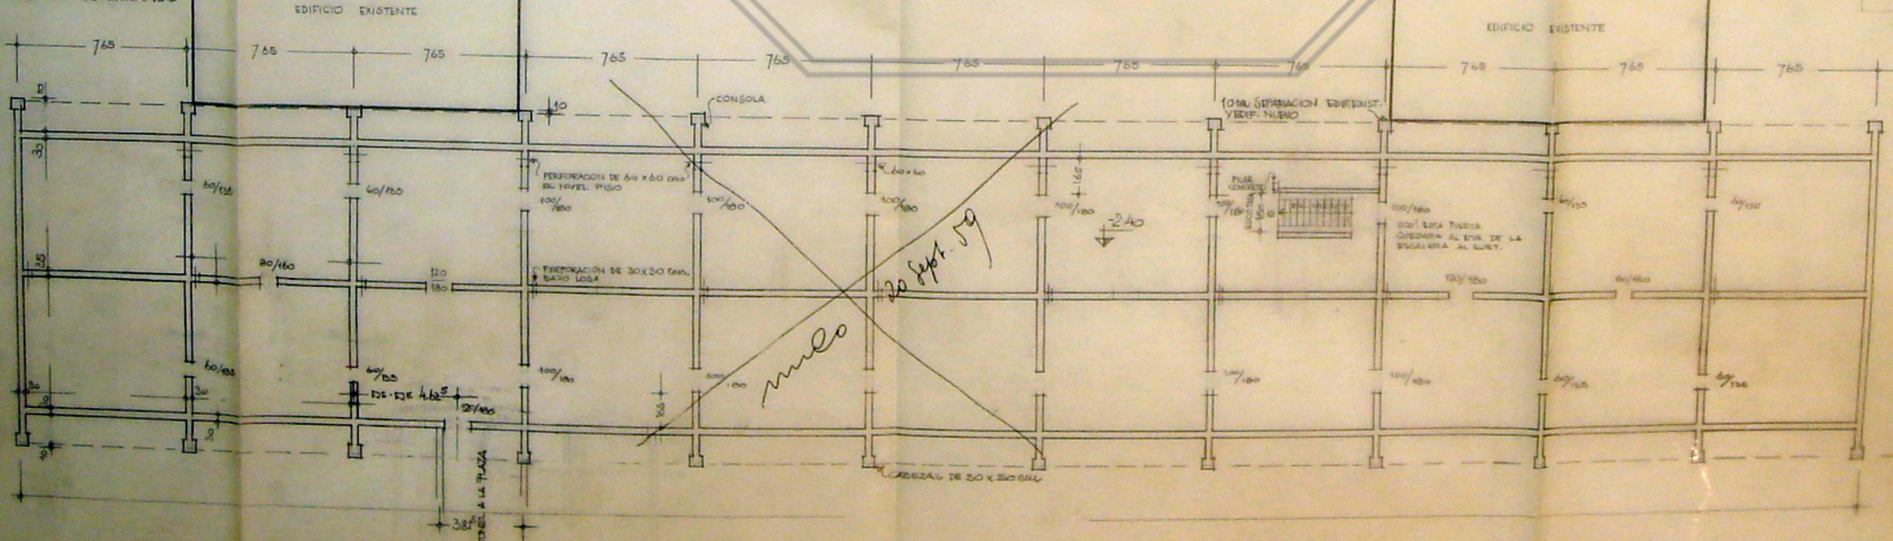

NOTA:
LOS PLANOS DE DETALLES PREVALEZCAN
SOBRE LOS SOBRESALTES Y LAS COTAS
SOBRE EL GRUPO ESTAS SE REFIEREN
A COTA TERMINADA SEGUN INDICACION
ESPECIA.

054

UNIVERSIDAD
CONCEPCION
INSTITUTO QUIMICA

FUNDACION Y TECHOS
ESCALA 1:100
E. DUHART ARQUITECTO
MAYO 1958