

CANAL A. II. DE R. GALV.


URA METALICA / SEGUN DITALE

84.45

765

15  
95

NOTA:  
LOS PLANOS DE DETALLES PREVALEGEN  
SOBRE LOS GENERALES Y LAS COTAS  
SOBRE EL DIBUJO; ESTAS SE REFEREN  
A OBRA TERMINADA SALVO INDICACION  
ESPECIAL.

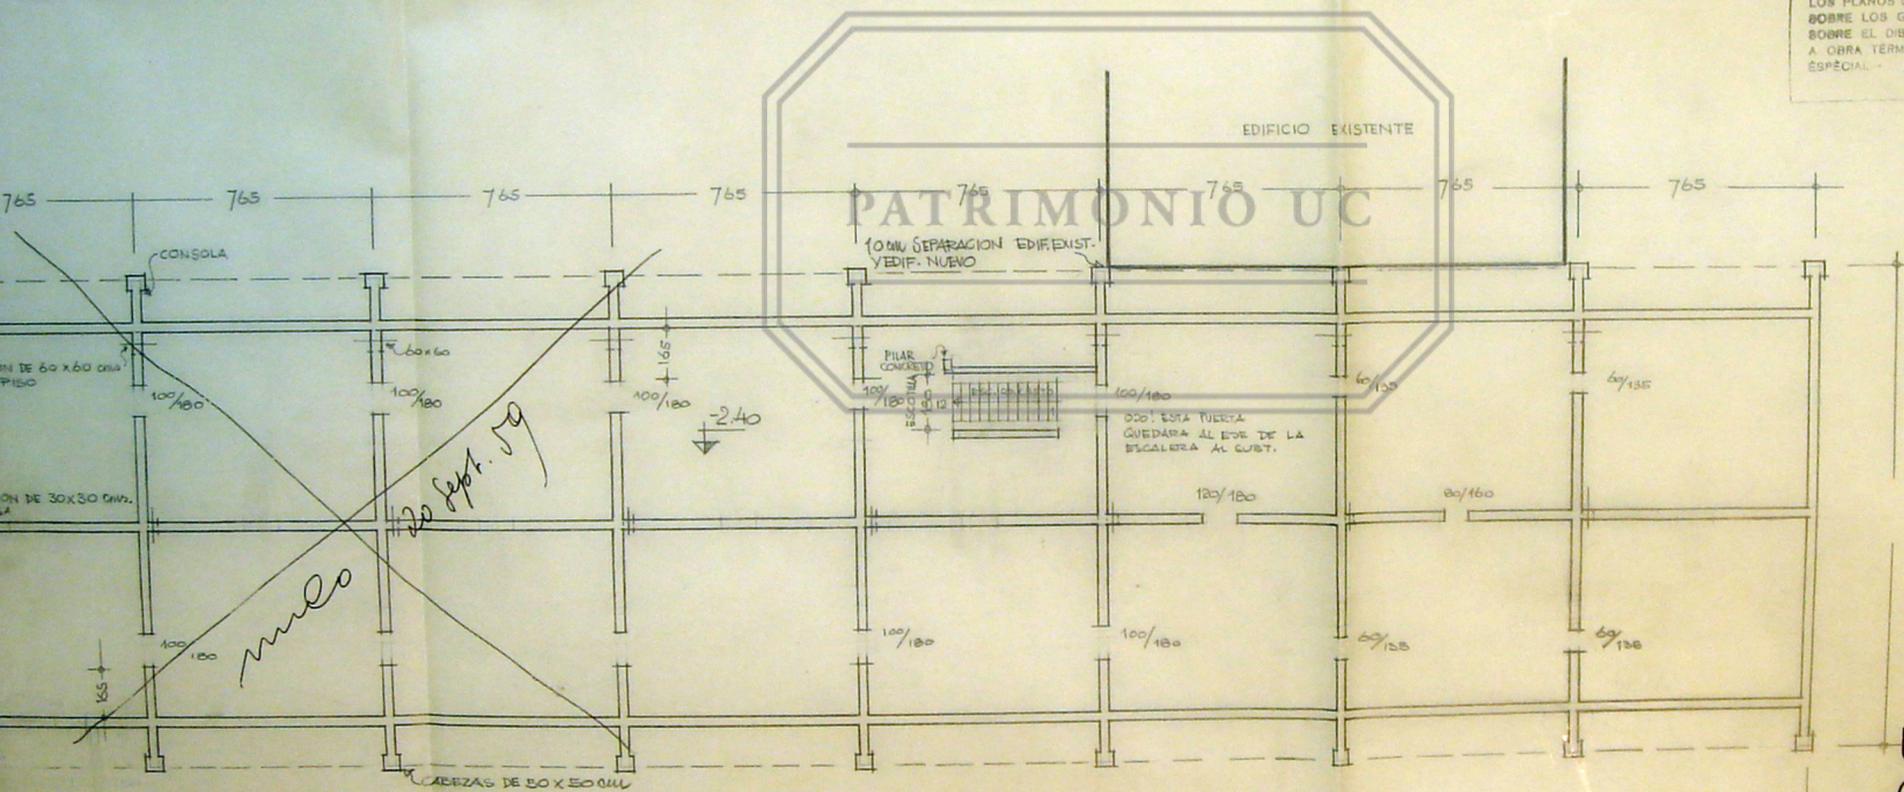

PATRIMONIO UC

EDIFICIO EXISTENTE

10MM SEPARACION EDIF. EXIST. Y EDIF. NUEVO

-2.40

*mulo*  
*20 sept. 59*

054

UNIVERSIDAD  
CONCEPCION

INSTITUTO QUIMICA

FUNDACION Y TECHOS  
ESCALA 1: 100

E. DUHART ARQUITECTO  
MAYO *E. Duhart* 1956