


ELEVACION EXTERIOR.

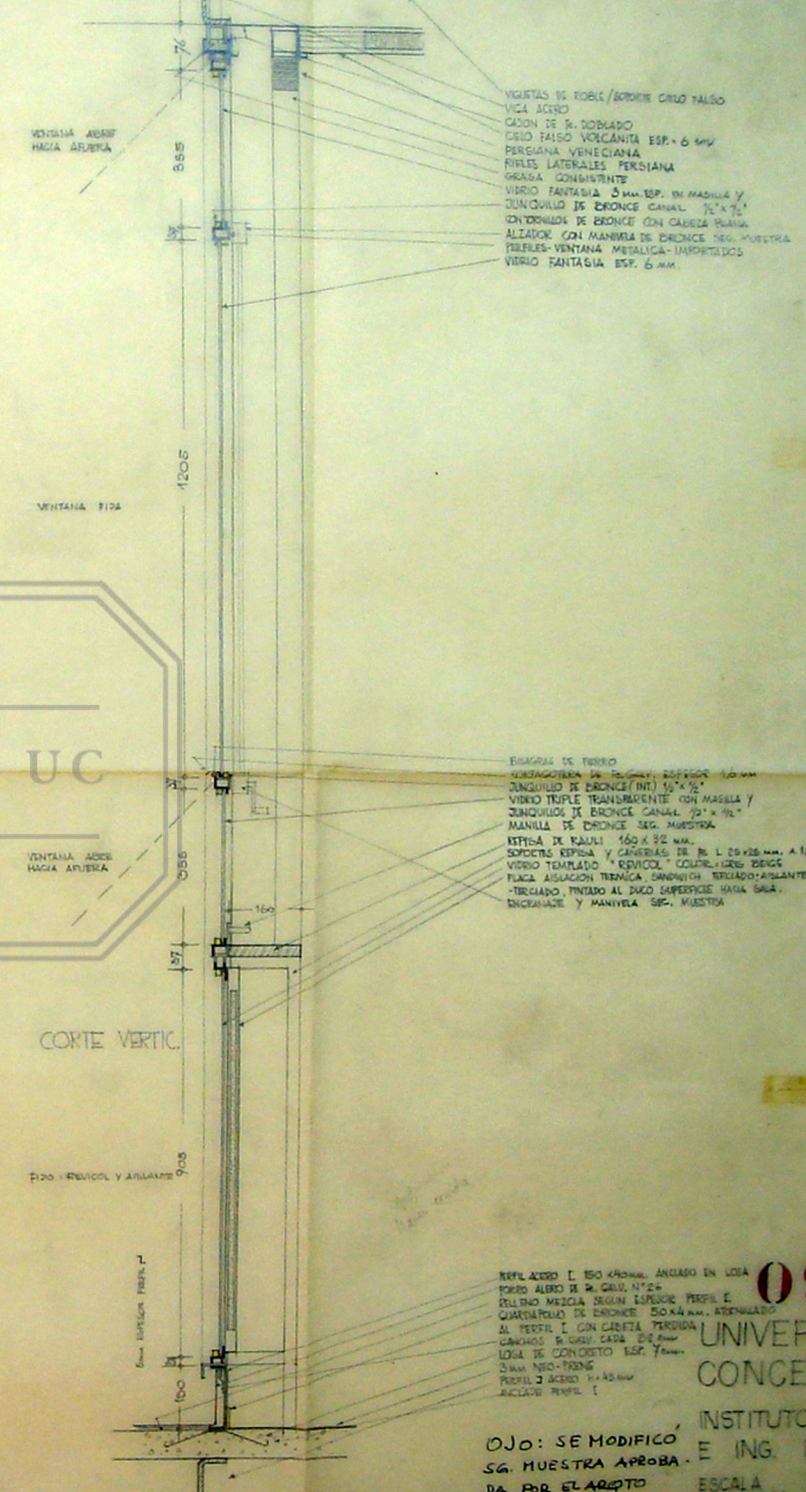

CORTE VERTIC.

VIGUETAS DE ROBLES / BORDOS DE VIDRIO TALISO
 VIGA ACERO
 CASON DE R. DODRADO
 CIELO TALISO VOLCANITA ESP. 6 mm
 PERGIANA VENEZIANA
 RIVLES LATERALES PERSIANA
 GRASA CONSISTENTE
 VIDRIO FANTASIA 3 mm ESP. DE MADURA Y
 JUNGUILLAS DE BRONCE CANAL 1/2" x 1/2"
 CONTORNADOS DE BRONCE CON CAJETA PLANA
 ALZADOR CON MANIVELA DE BRONCE SEG. MUESTRA
 TUBOS VENTANA METALICA-IMPACTADOS
 VIDRIO FANTASIA ESP. 6 mm.

ESCALERA DE TITANIO
 VENTANILLAS 14" x 14" ESPESOR 1/8" mm
 JUNGUILLAS DE BRONCE (INT) 1/2" x 1/2"
 VIDRIO TRIPLE TRANSPARENTE CON MASILLA Y
 JUNGUILLAS DE BRONCE CANAL 1/2" x 1/2"
 MANIVELA DE BRONCE SEG. MUESTRA
 METSA DE RAJAS 160 x 92 mm.
 SOPORTES REPIÑA Y CARRERAS DE R. L 25 x 25 mm. A 191 mm
 VIDRIO TEMPLADO 'REVICOL' COLOR GRIS-BEIGE
 PLACA AISLACION TERMICA SANDWICH TETRAISO-AISLANTE
 -TRICADO, PINTADO AL DUCO SUPERFICIE HACIA SALA.
 ENGOMAZO Y MANIVELA SEG. MUESTRA

REVICOL I 150 x 100 mm. ANILABRE EN LOJA
 TUBO ALERO DE R. GALV. 1" x 2"
 PELLINO MUEJIA 300 mm ESPESOR PERFI. I
 CARRUPELLO DE BRONCE 30 x 4 mm. ATORNILLADO
 AL PERFI. I CON CAJETA PERFORADA
 CARRUPELLO DE BRONCE CADA 200 mm
 LOJA DE CONCRETO ESP. 70 mm.
 3 mm NSO-TRONC
 PERFIL Z ALEROS 11 x 45 mm
 ESCALERA PERFI. I

095
UNIVERSIDAD
CONCEPCION
INSTITUTO QUIMICA
E ING. MECANICA
ESCALA
VENTANA STAND
E. DUBART
 OJO: SE MODIFICO
 SG. MUESTRA APROBA
 DA POR EL ARQUITO
 EN LA MAESTANZA
 DEL SUB CONTRATISTA
 (RODRIGUEZ Y BARR - CONSULTA)
 12 - SEPT 77