

PERSIANA EN FACHADAS NORTE

VIDRIO FIJO

PANELES MOVILES

CALEFACCION EN AMBIENTES CON CIELO FALSO

ANTEPECHO REVICOL . PANEL POSTERIOR

REPISA

NEOPREN

RADIER CONCRETO

PLANCHAS FIERRO GALVANIZADO

ESTRUCTURA METALICA ESPACIAL

PILAR METALICO DESMONTABLE

PILAR CONCRETO ARMADO

VENTILACION

VIDRIO FIJO EN ELECTROTECNIA TERMOLUX

REPISA


REVICOL CON PANEL POSTERIOR

CALEFACCION

CANAL METALICA

NIVEL DE TIERRA

VIGA DE FUNDACION

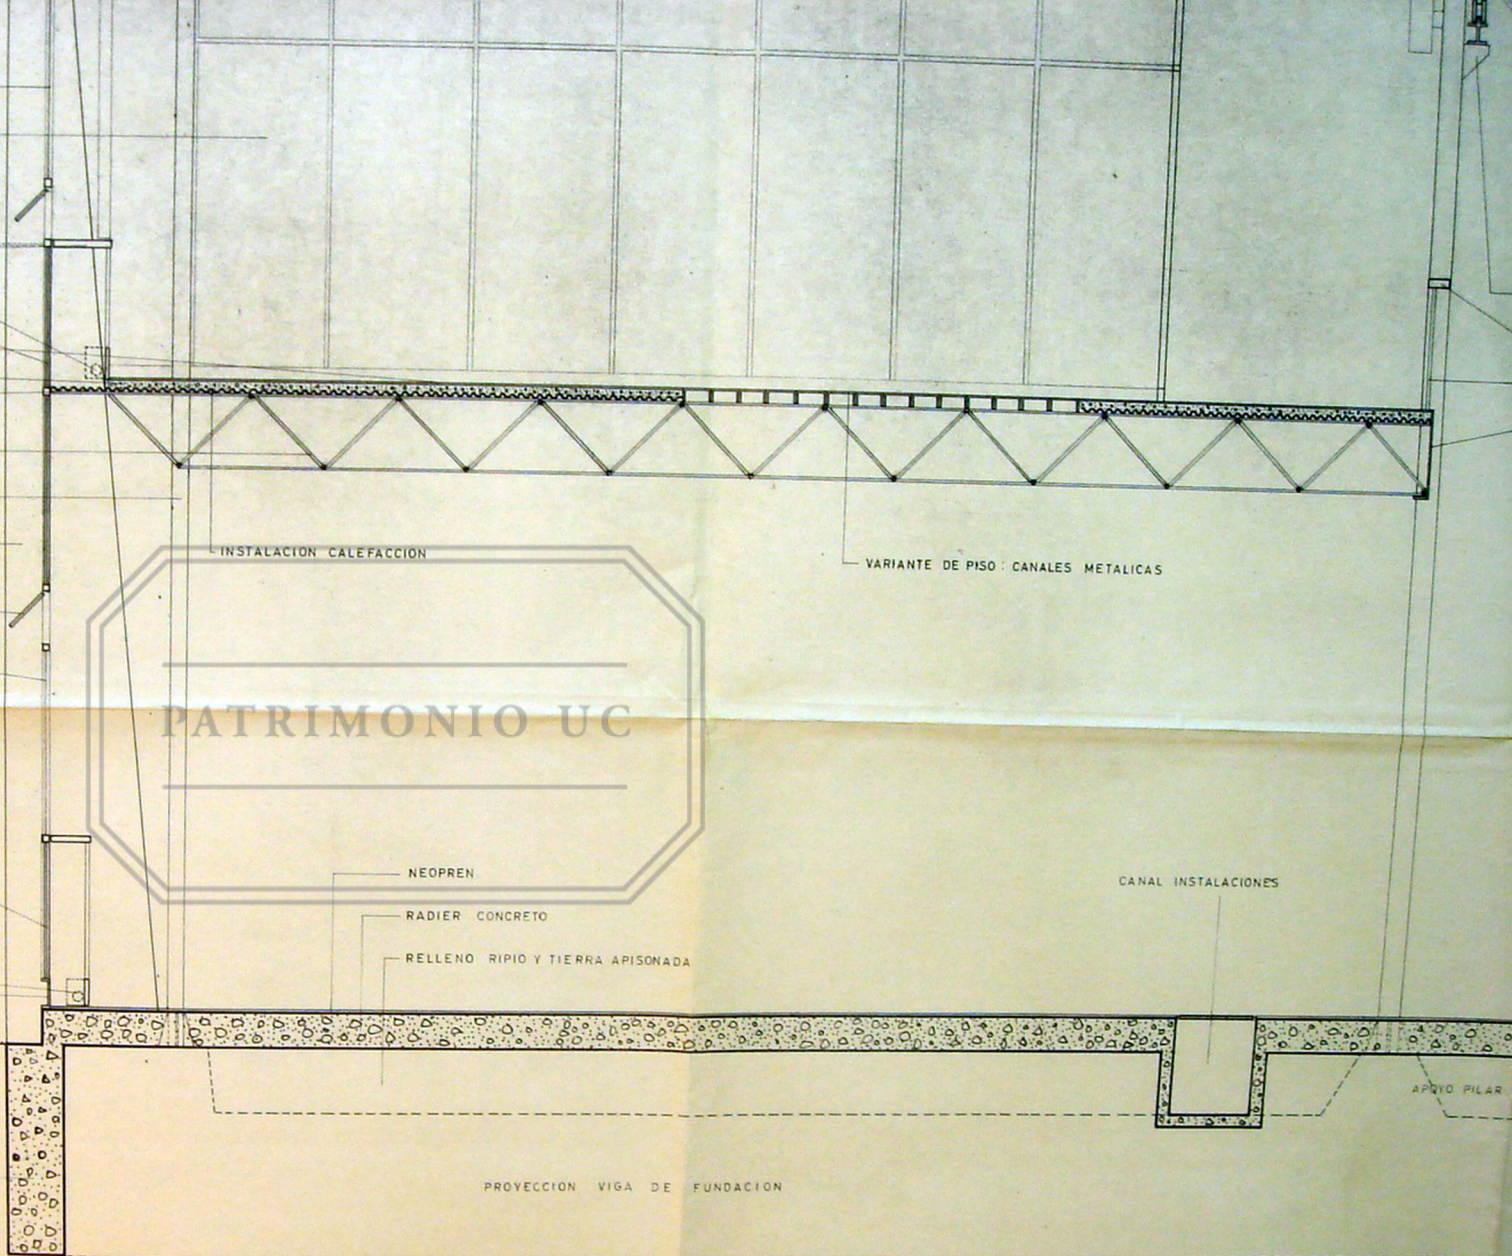

INSTALACION CALEFACCION

VARIANTE DE PISO : CANALES METALICAS

PATRIMONIO UC

NEOPREN

RADIER CONCRETO

RELLENO RIPIO Y TIERRA APISONADA

CANAL INSTALACIONES

APOYO PILAR

PROYECCION VIGA DE FUNDACION

CORTE TIPO TALLERES