

300  
60

INSTALACION CALEFACCION


VARIANTE DE PISO: CANALES METALICAS



NEOPREN

RADIER CONCRETO

RELLENO RIPIO Y TIERRA APISONADA

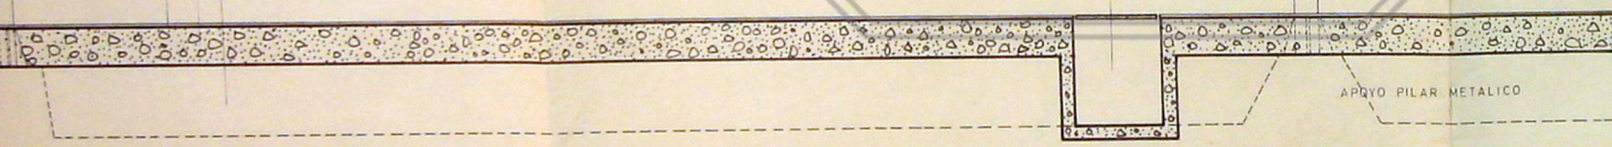

352  
70  
100

PROYECCION VIGA DE FUNDACION

TIPO TALLERES

T M A 7

UNIVERSIDAD  
CONCEPCION

TECNOLOGIAS MECANICAS

CORTE TIPO TALLERES  
ESCALA 1: 20  
E. DUHART ARQUITECTO  
R. GOYCOOLEA ARQTO. ASOC.  
MARZO · 25 1961