




APROBACIONES	FECHA	OBSERVACIONES
PROF JEFE TALLER		ENTREGADA FECHA
PROF JEFE TALLER		
DIRECTOR		
DECANO		
JEFE ING Y MANT		
ADMINIST GENERAL		

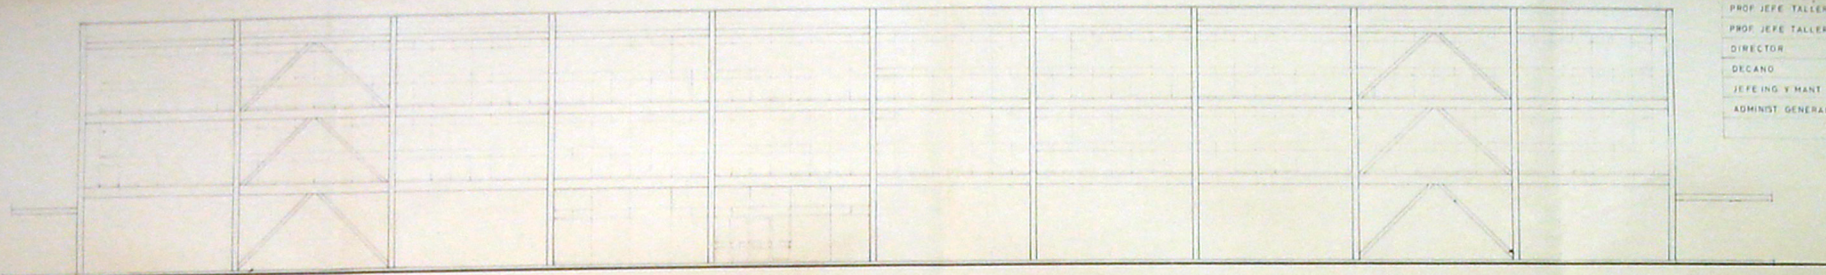

FACHADA ORIENTE PRADO CENTRAL

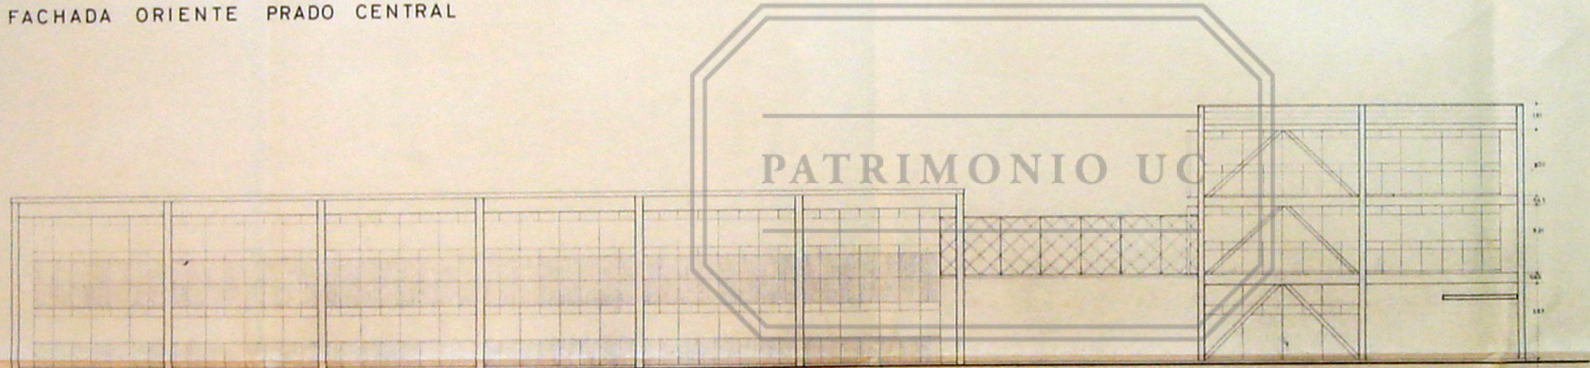

FACHADA LATERAL

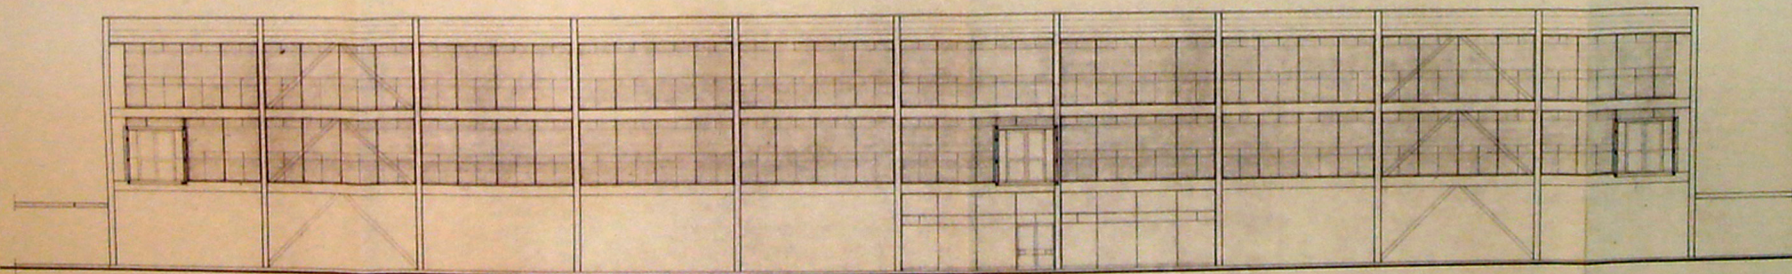

FACHADA PONIENTE

T M A 3

UNIVERSIDAD  
CONCEPCION

TECNOLOGIAS MECANICAS

EDIFICIO CENTRAL  
 ESCALA 1:100  
 E DUHART ARQUITECTO  
 R GOYCOOLEA AROTO. ASOC.  
 MARZO 25 1961