


PATRIMONIO UC

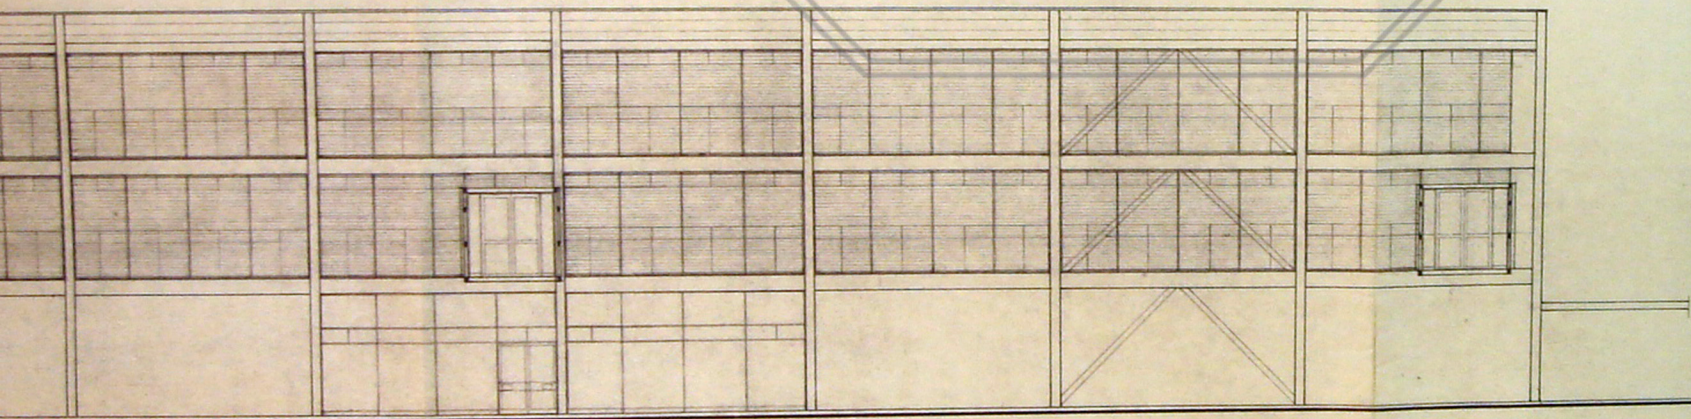

T M A 3

UNIVERSIDAD
CONCEPCION

TECNOLOGIAS MECANICAS

EDIFICIO CENTRAL
ESCALA 1:100
E. DUHART ARQUITECTO
R. GOYCOOLEA ARQTO. ASOC.
MARZO · 25 1961

e. Collaire