


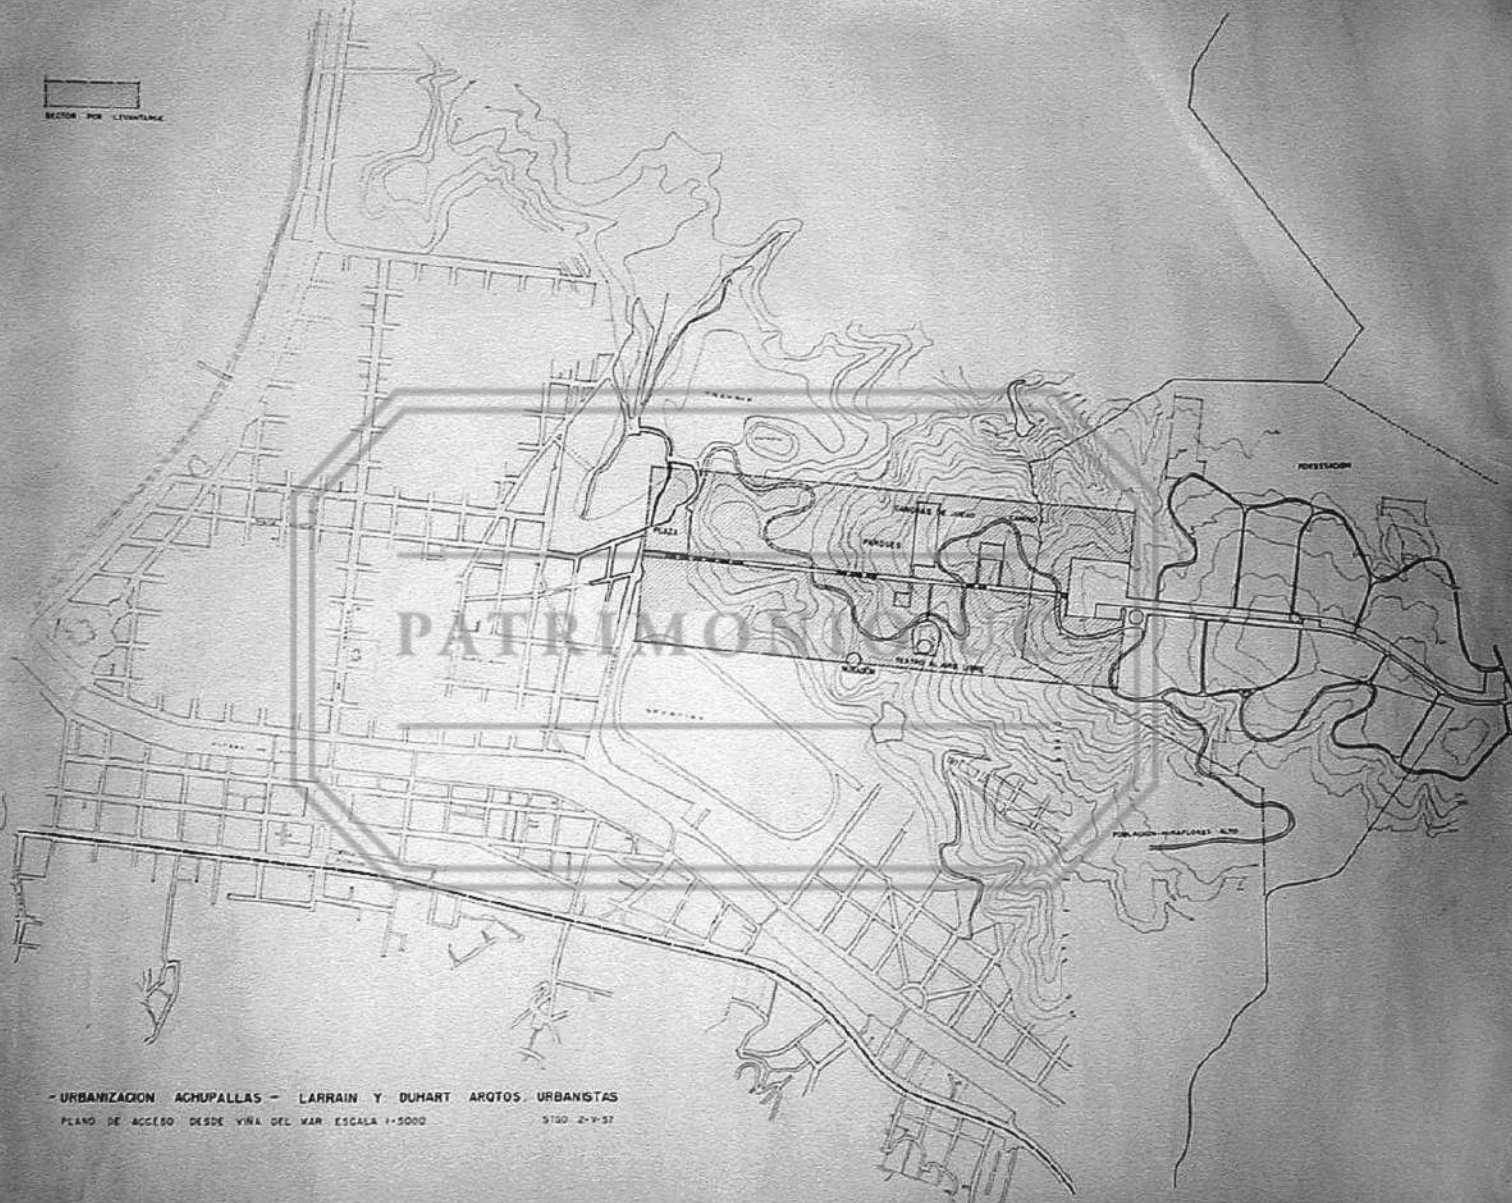

SECTOR POR CUADRICULA



- URBANIZACION ACHUPALLAS - LARRAIN Y DUHART ARQUITOS URBANISTAS

PLANO DE ACCESO DESDE VIÑA DEL MAR ESCALA 1:5000

9750-2-9-57