



S/H

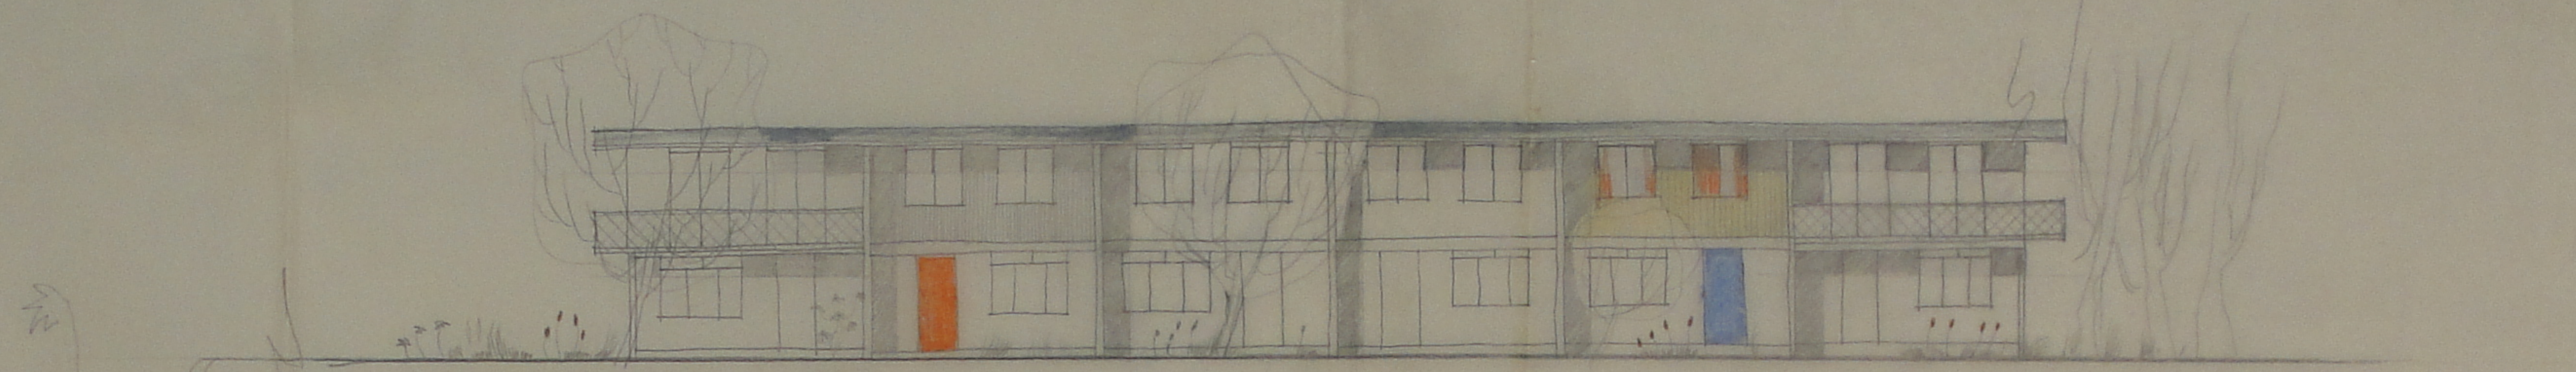


B 6 (3A)

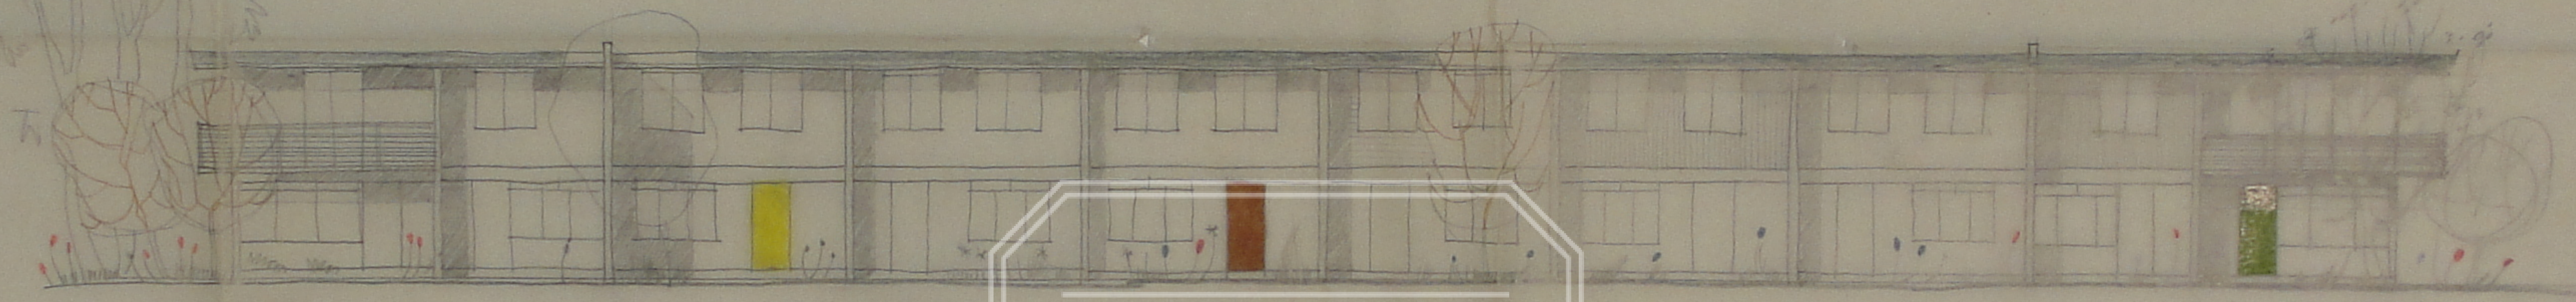


M 6 (3A) + 2 (2A) + 2 (2B)

PATRIMONIO UC

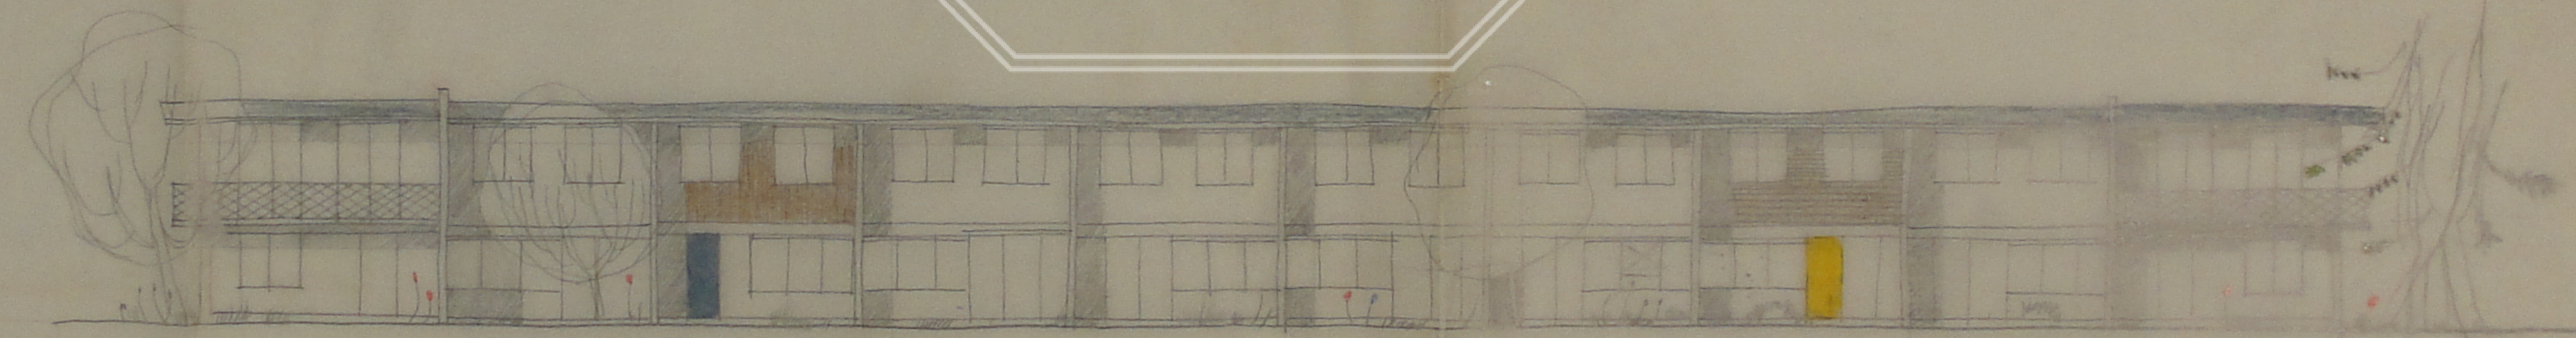


D 8 (3C) + 2 (4B) + 2 (4C)

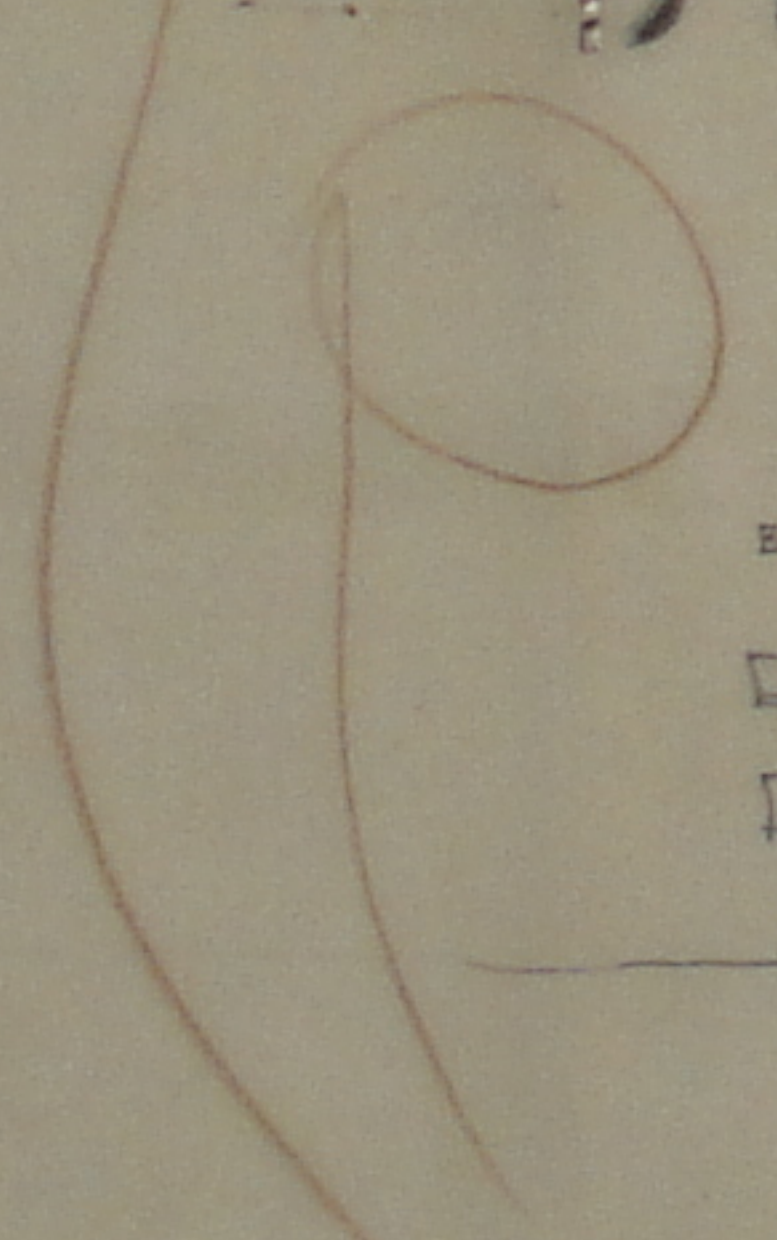

BLOQUE E



BLOQUE B

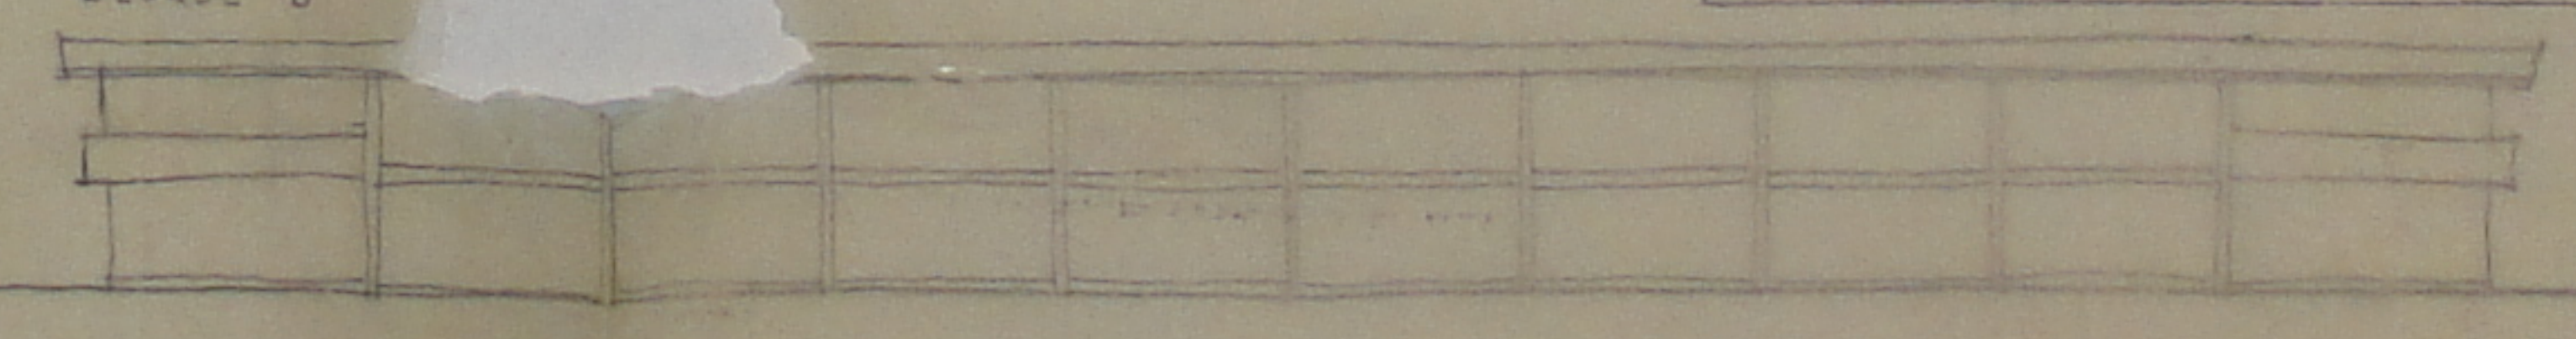

S. LARRAIN G. M. - E. DUHART H. ARQUITECTOS		
OBRA:	PLANOS TIPO DE VIVIENDAS DE OBREROS	(OBSERVACIONES)
PLANO N.º:	PARTE LA DIA DE ASESOR DEL PABILLON ESTUDIO DE FACEDAS	
ESCALA:	1:100	
DIRIGIDO:	<i>E. Duhart</i>	