



S/N

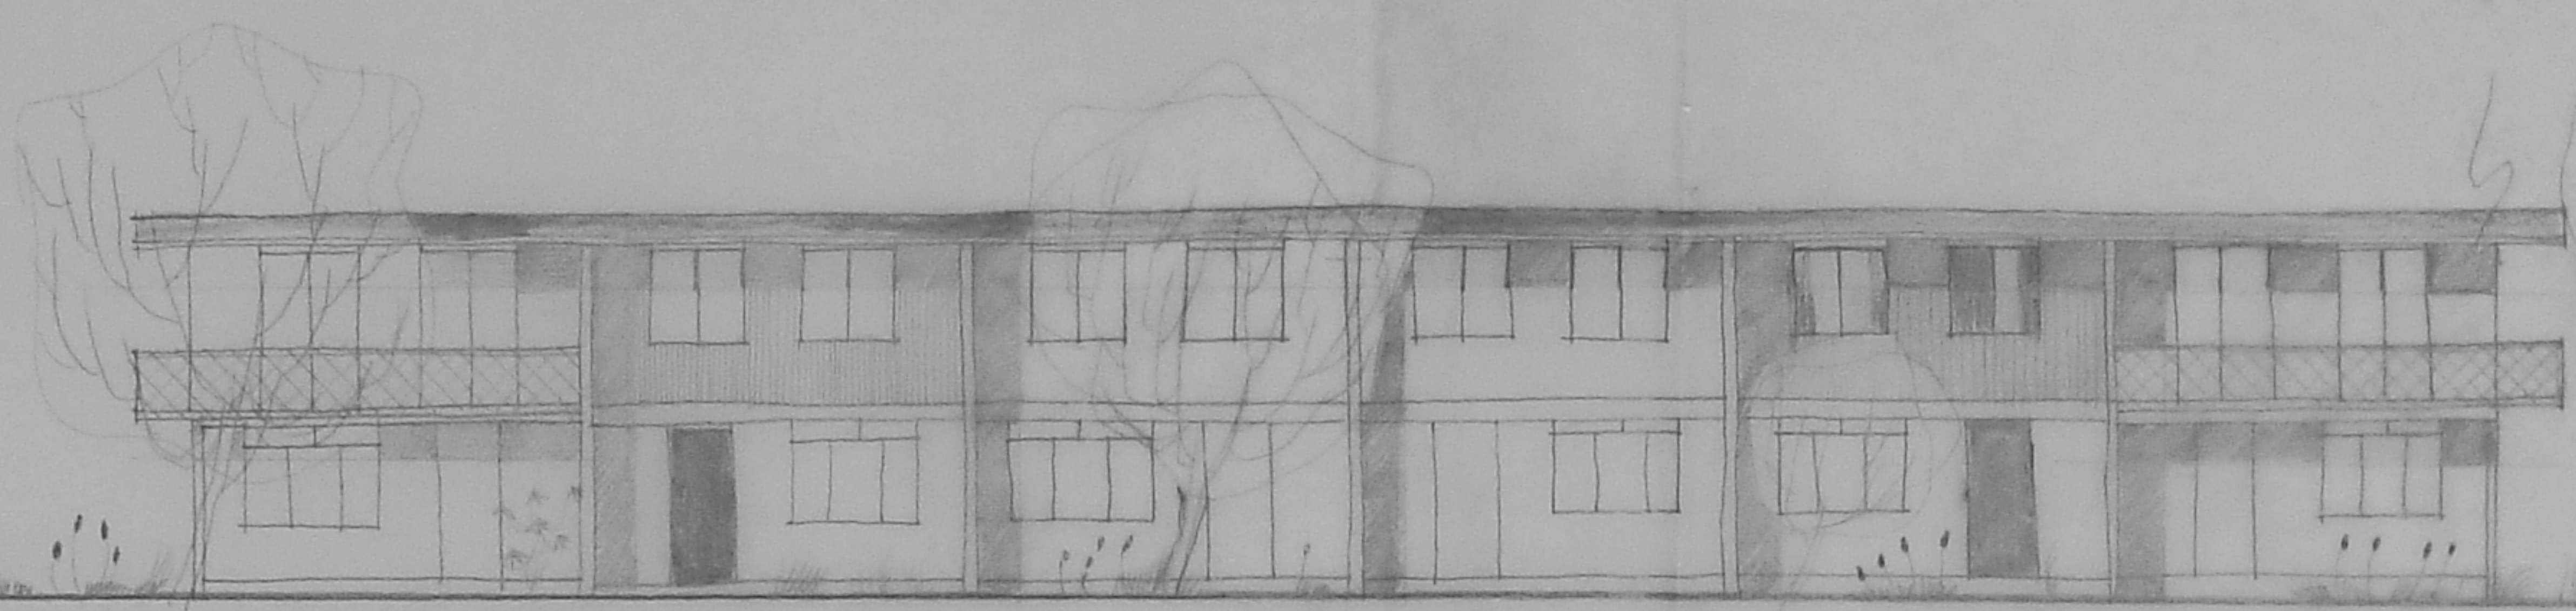

B 6 (3A)

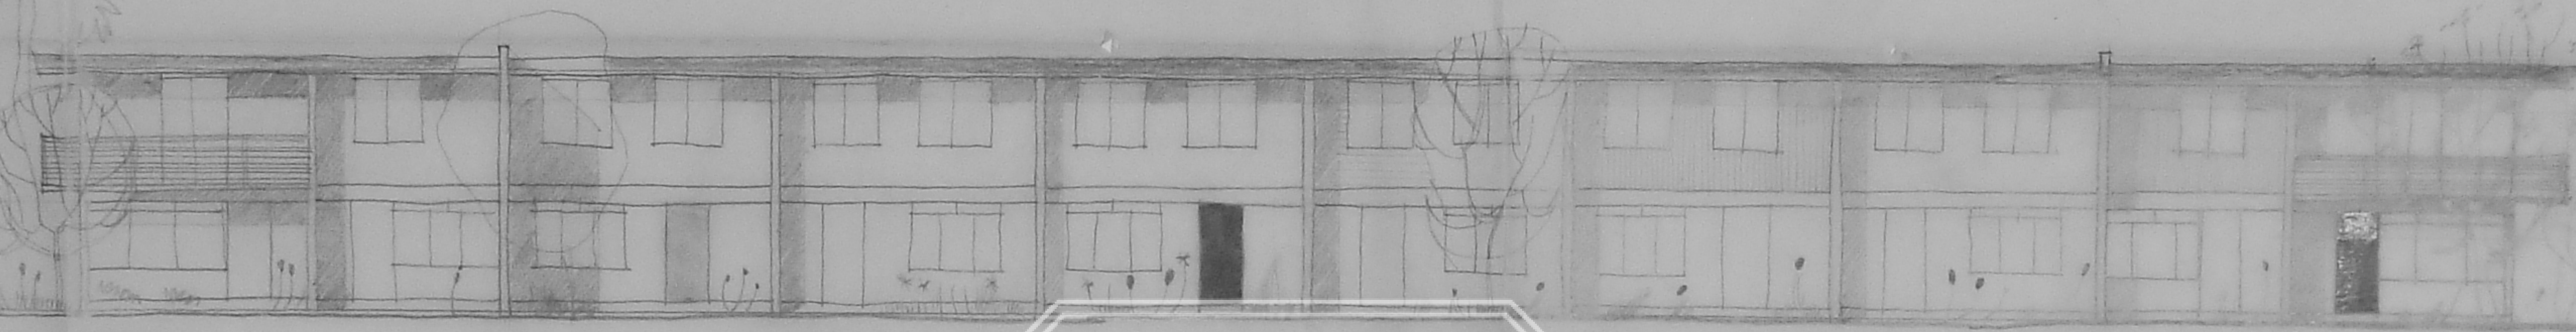

6 (3A) + 2 (2A) + 2 (2B)


PATRIMONIO UC



B (3C) + 2 (4B) + 2 (4C)



BLOQUE E

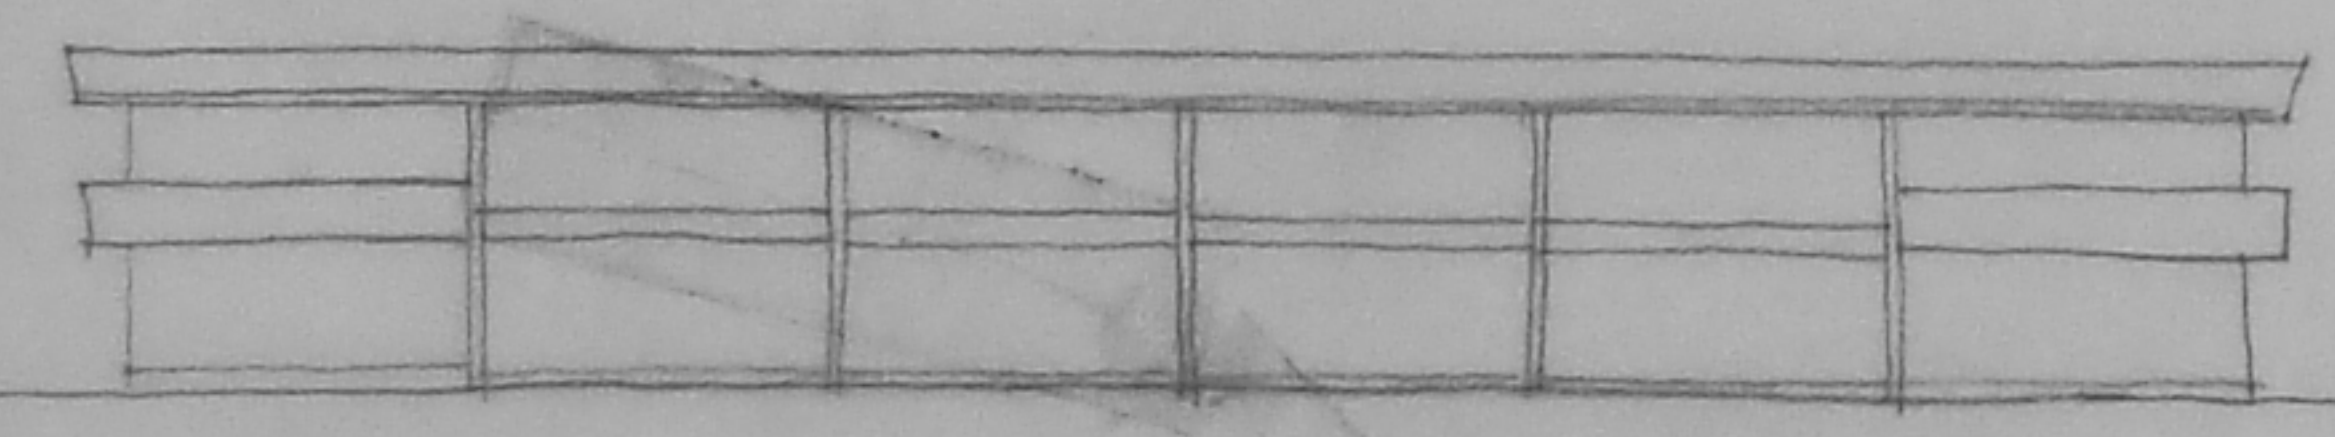

BLOQUE B



S. LARRAIN G. M. - E. DUHART H. ARQUITECTOS		
OBRA:	PLANOS TIPO DE VIVIENDAS DE DOS NIVELES	RESERVACIONES
PLANO N.º:	PARA LA C/TA. DE PUERTO DEL CAJONILLO	
ESCALA:	ESTUDIO DE FACHADAS	
1:100		
DISUÑO:	<i>E. Duhart</i>	