



S/N

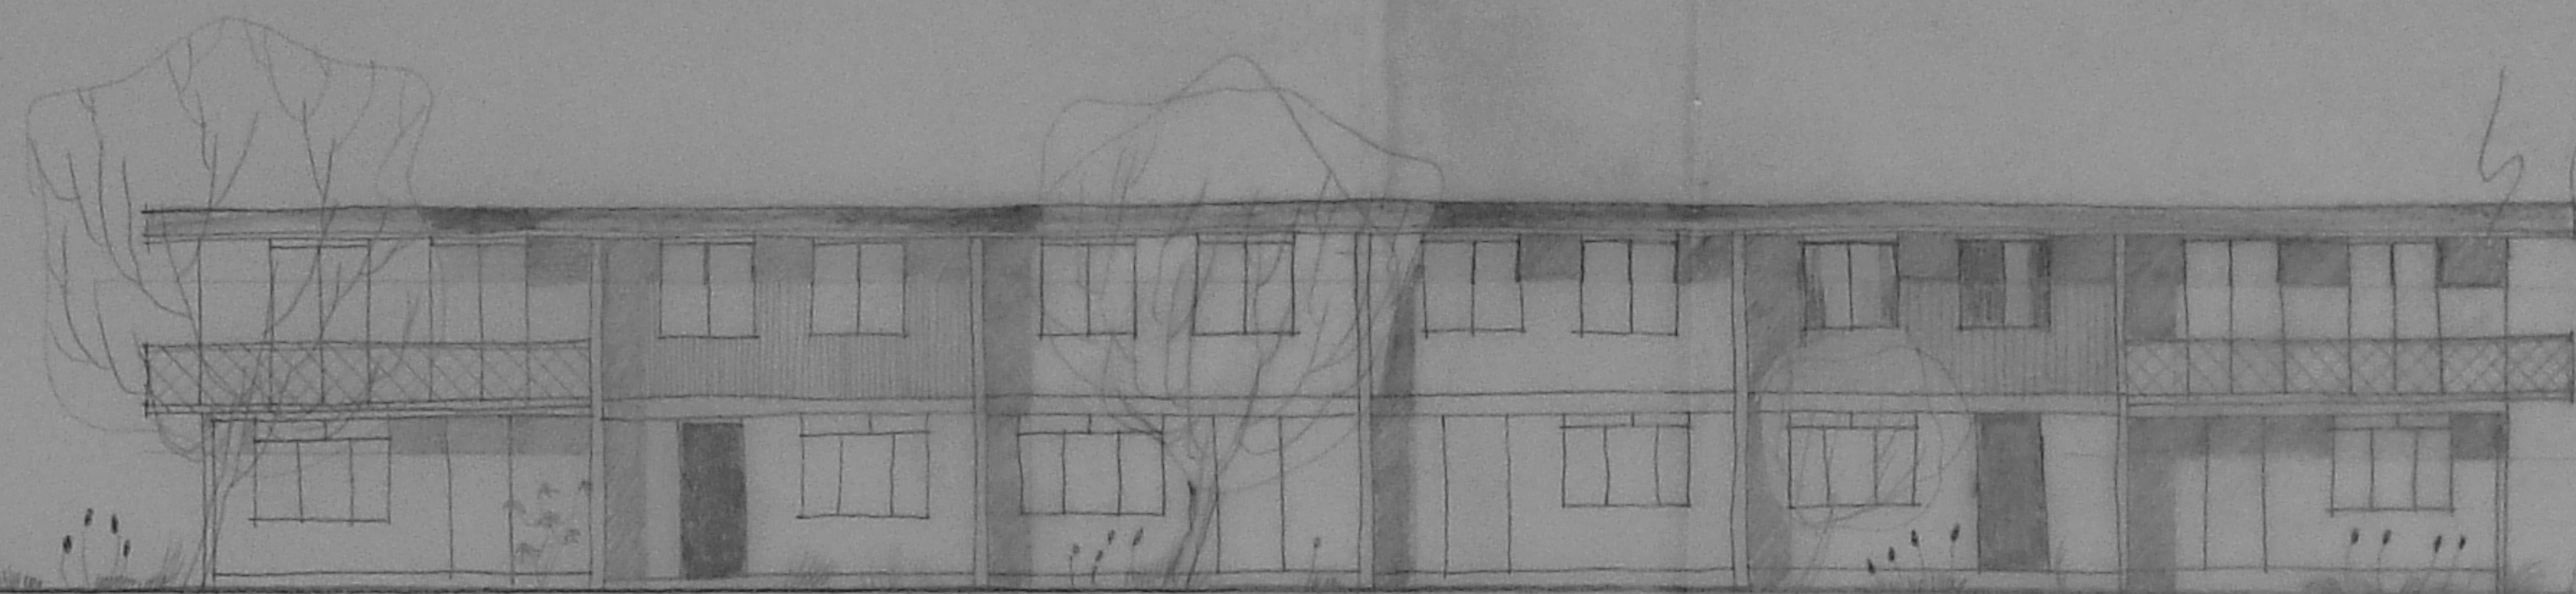

B 6 (3A)

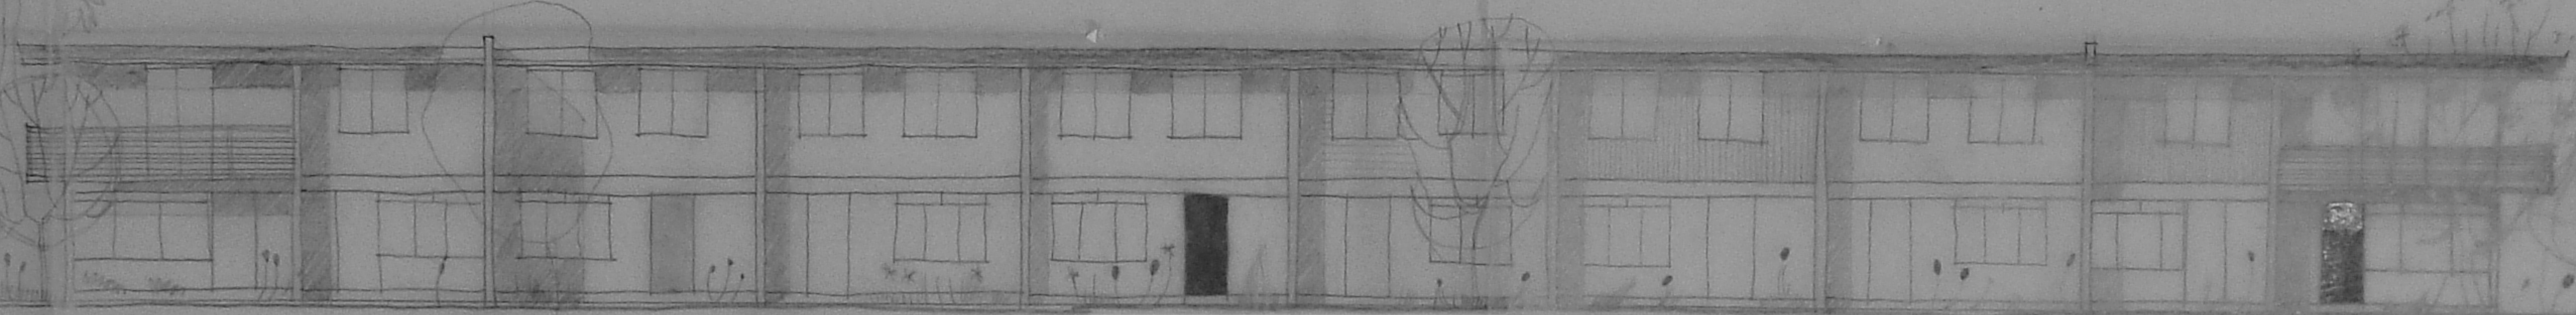


6 (3A) + 2 (2A) + 2 (2B)


PATRIMONIO UC



8 (3C) + 2 (4B) + 2 (4C)

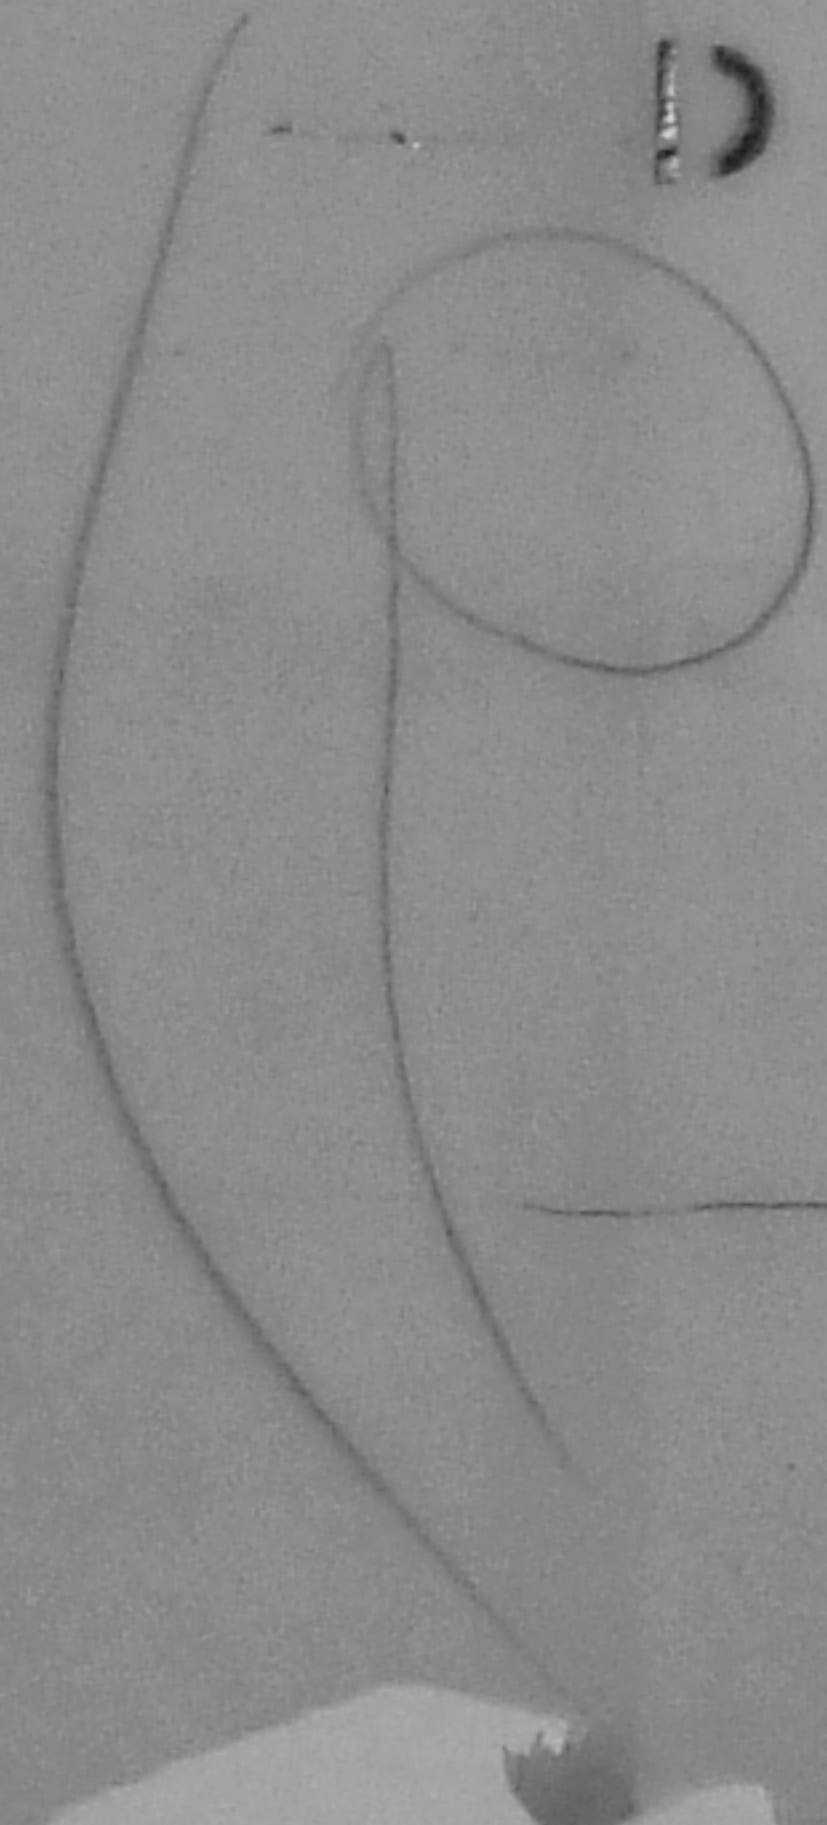

BLOQUE E

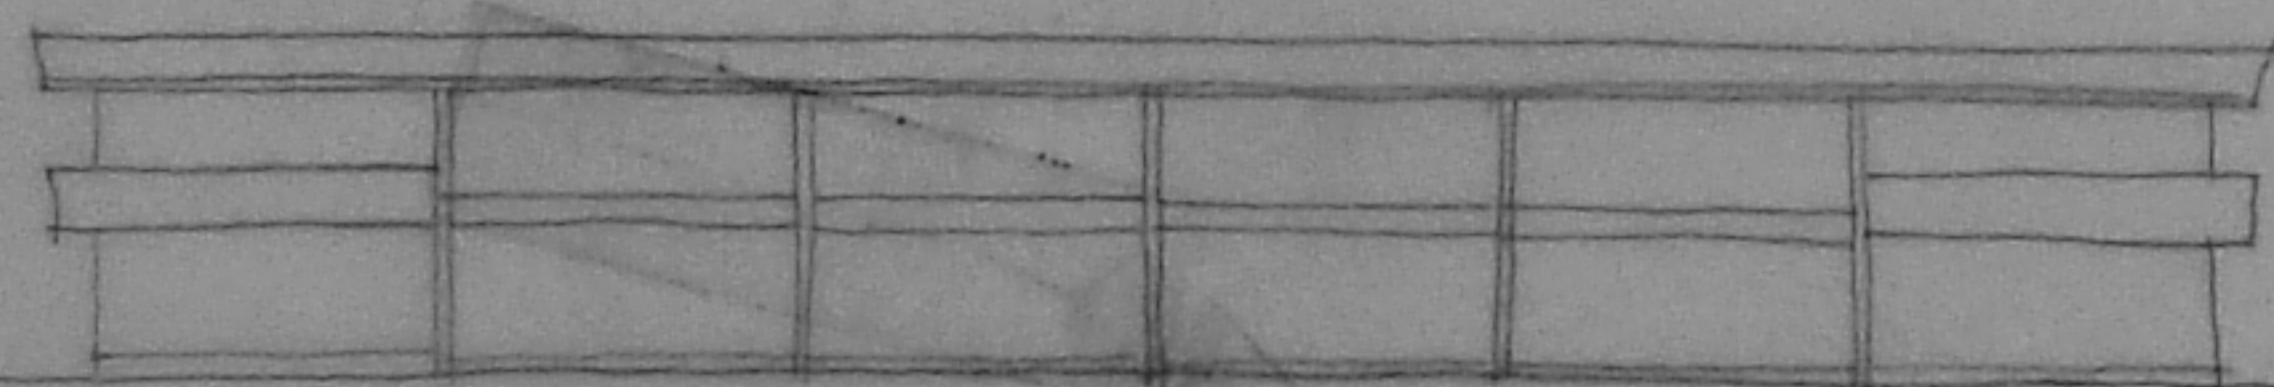

BLOQUE B



| | | |
|--|--------------------------------------|---------------|
| S. LARRAIN G. M. - E. DUHART H. ARQUITECTOS | | |
| OBRA: | PLANOS DE VIVIENDAS DE INTERES | RESERVACIONES |
| PLANO N°: | PARA LA DIA. DE ALERO DEL PATRIMONIO | |
| | ESTUDIO DE FACHADAS | |
| ESCALA: | | |
| 1:100 | | |
| DIBUJO: | <i>E. Duhart</i> | |