


ELEVACION NOR-ORIENTE

PATRIMONIO UC

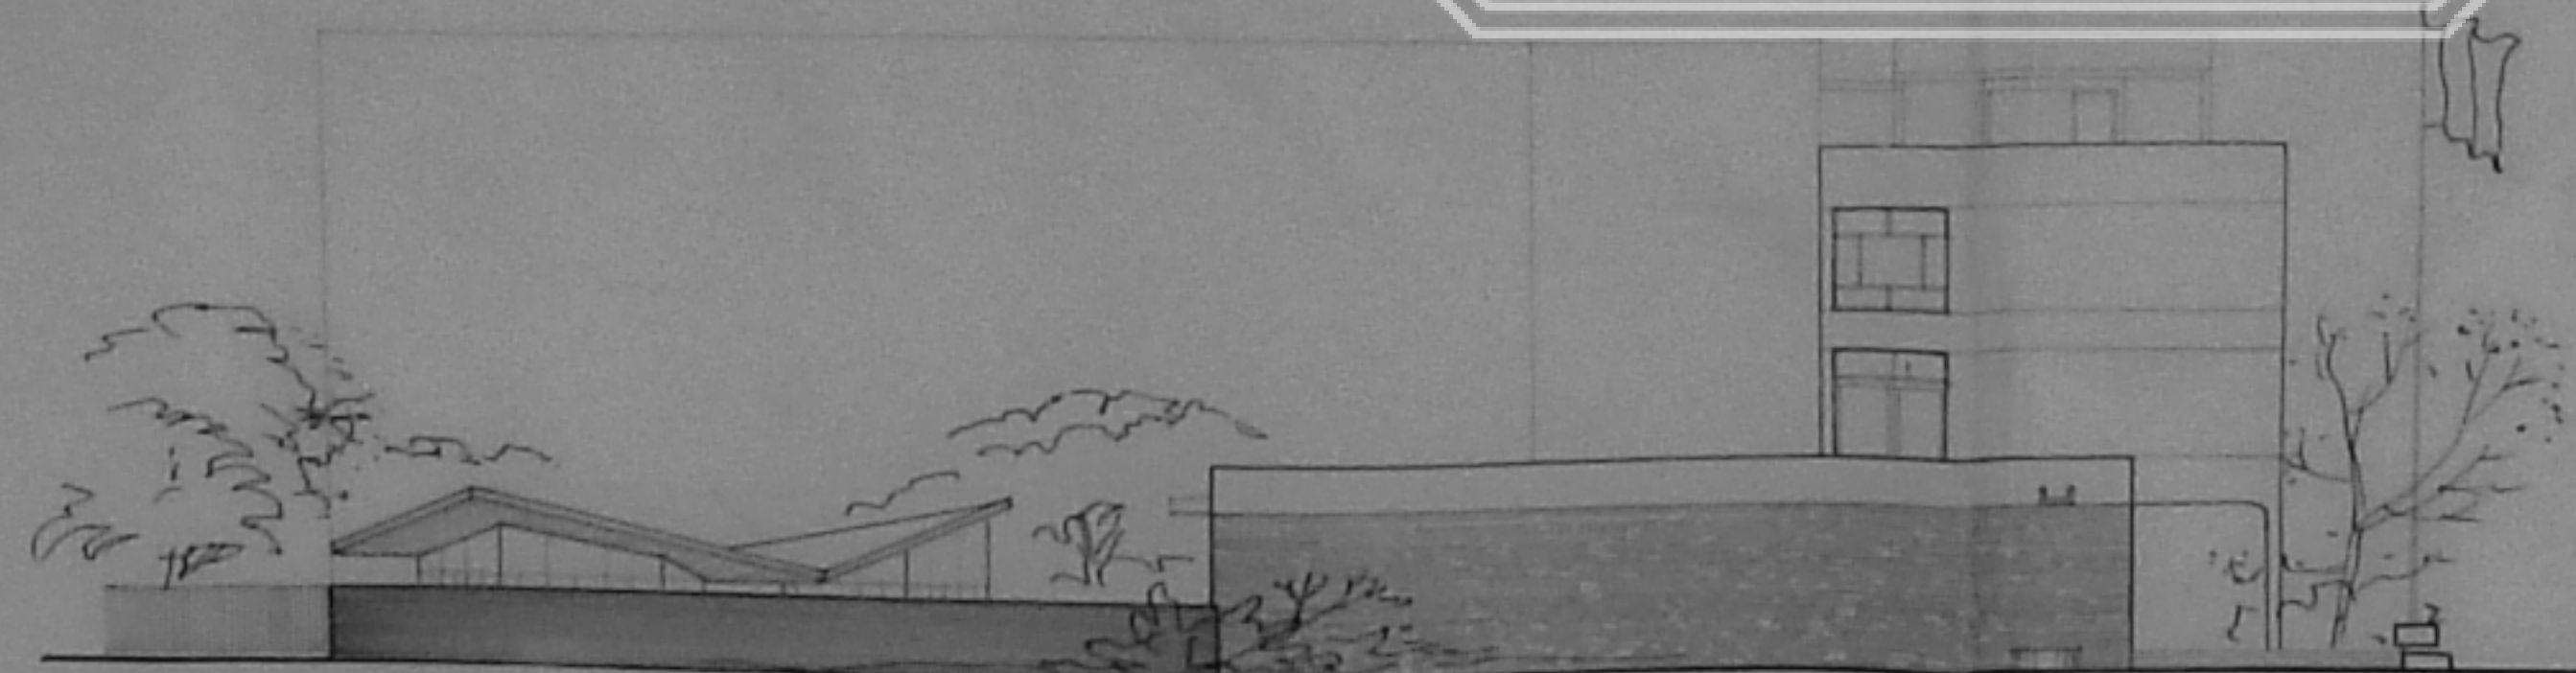

ELEVACION SUR-ORIENTE

COLEGIO CHARLES DE GAULLE
INSTITUTO CHILENO FRANCES DE CULTURA
ALIANZA FRANCESA, CONCEPCION, CHILE.

ANTEPROYECTO GENERAL
ELEVACIONES NOR.O.ySUR.O. ESC. 1:200

EMILIO DUHARI H.
ROBERTO GOYCOOLEA I.
ARQUITECTOS, ABRIL 1962.

7