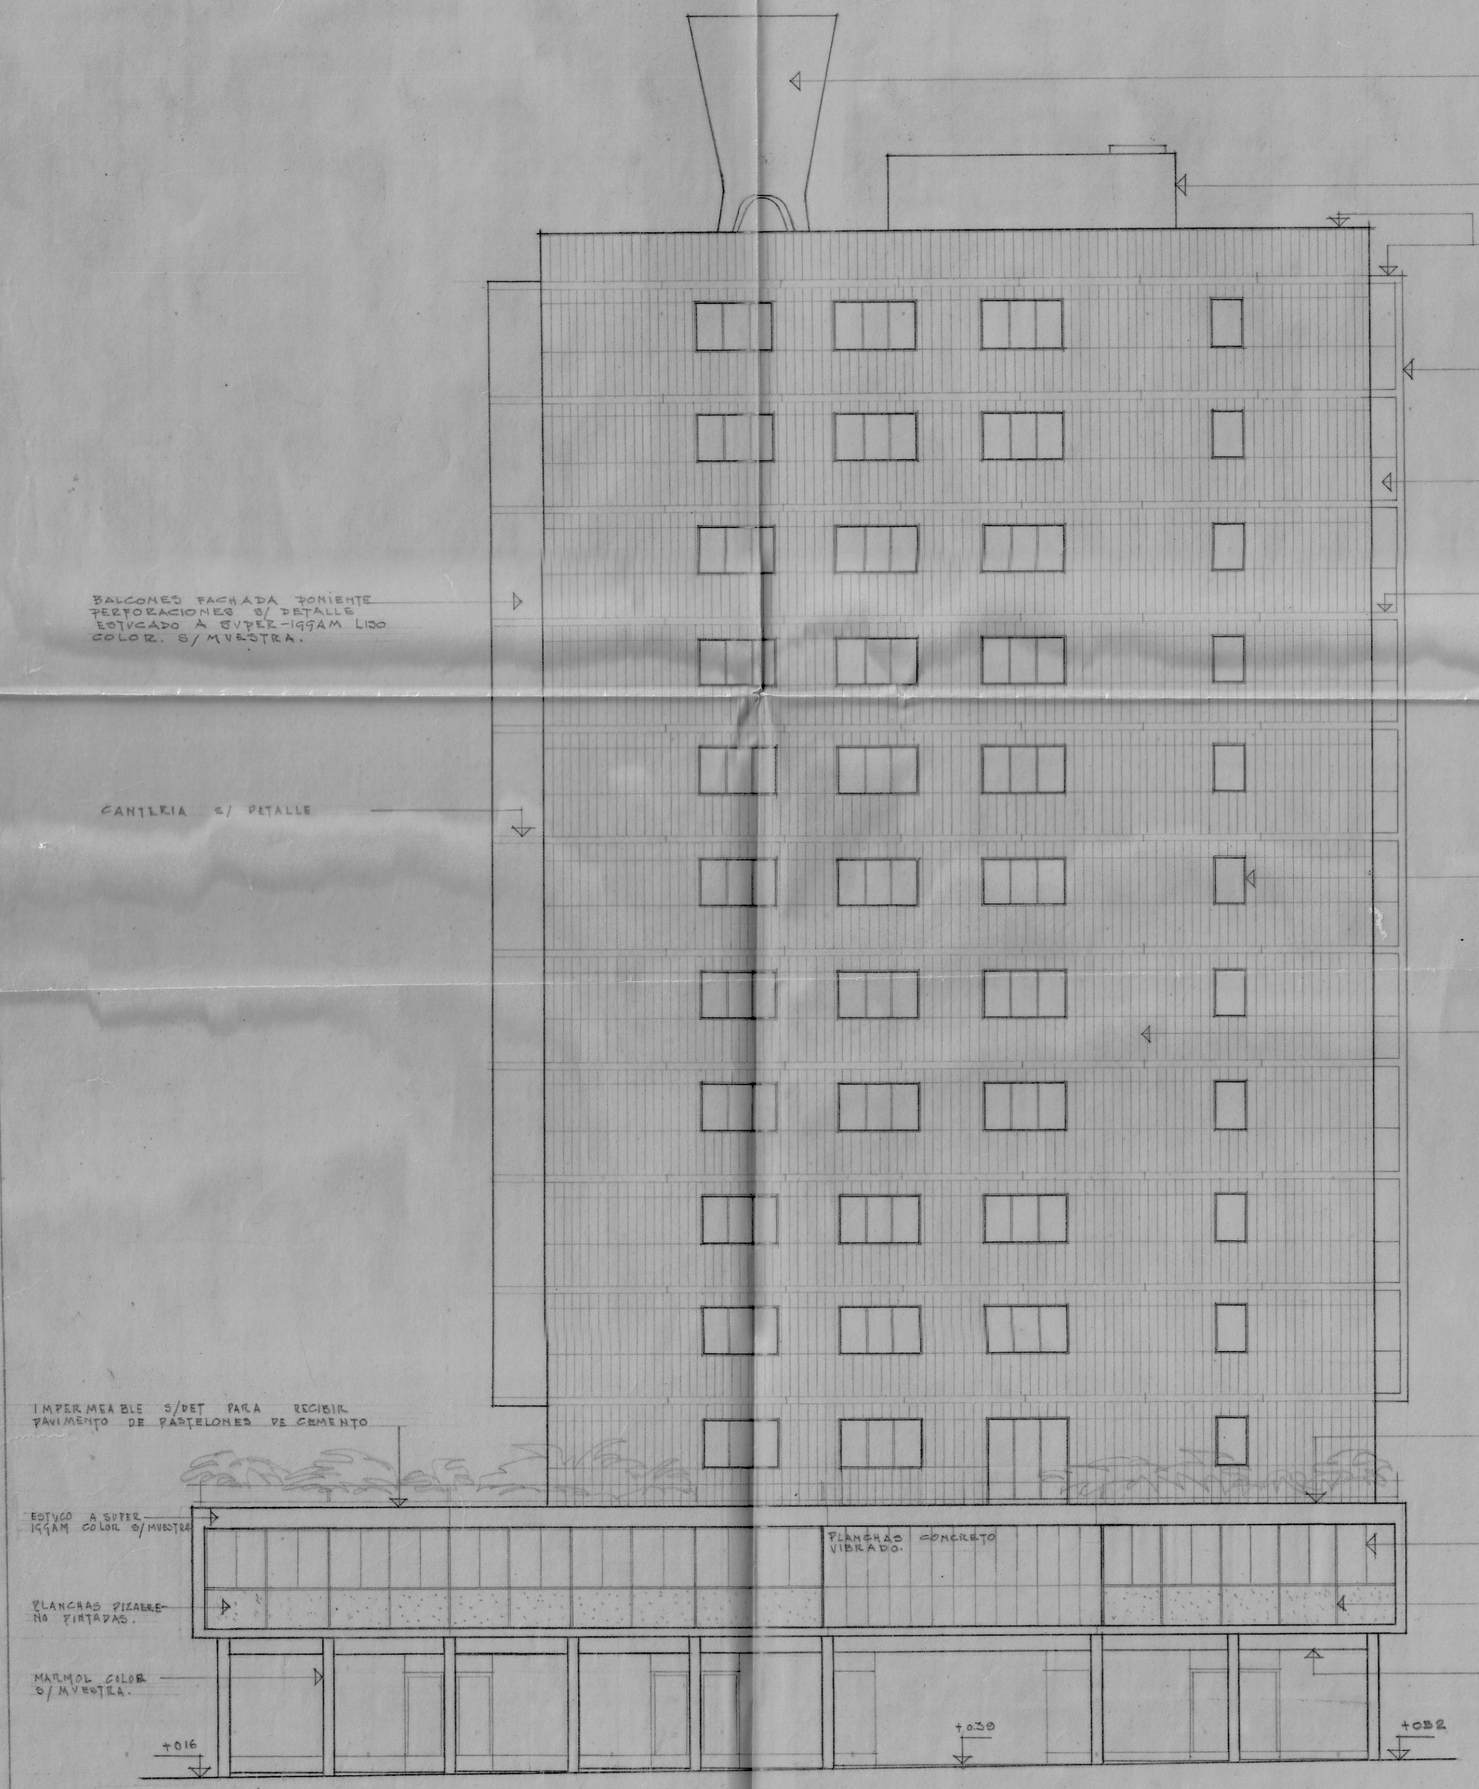


FACHADA SUR
CALLE HNOS. CLARK.

FACHADA ORIENTE
CALLE OMER HUET.

NOTA:
LOS PLANOS DE DETALLES PREVALECEN SOBRE LOS GENERALES Y LAS COTAS SOBRE EL DIBUJO; ESTAS SE REFIEREN A OBRA TERMINADA SALVO INDICACION ESPECIAL.-

E. Duhart

27

EDIFICIO ARTURO PRAT FACHADAS ORIENTE Y SUR S LARRAIN G.M. E. DUHART H ARQUITECTOS

ESC. 1:100 11/1/38.

PATRIMONIO UC