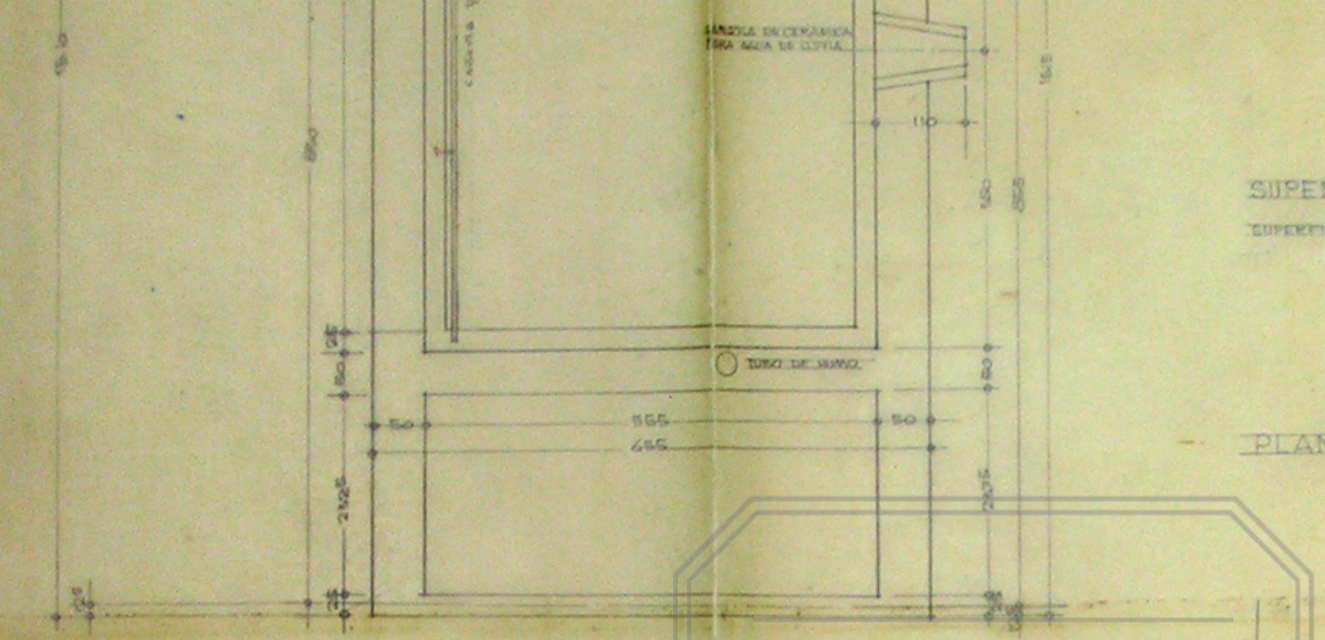

SUPERFICIES :

SUPERFICIE CONSTRUIDA TOTAL = 168.01 m2

PLANO DE UBICACION ESC 1:500

PATRIMONIO UC

CORTE I-J

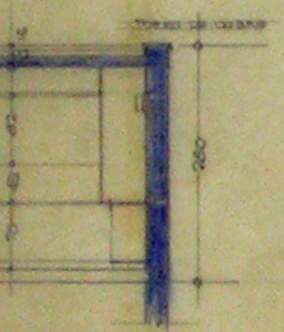

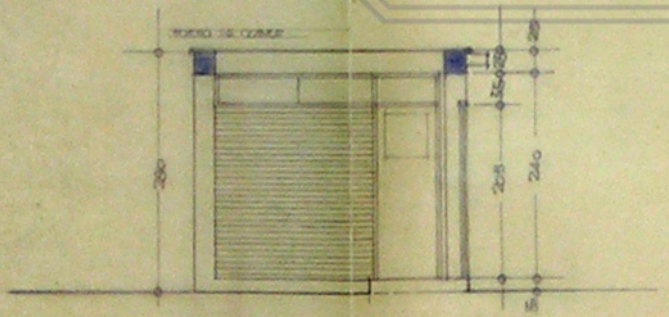

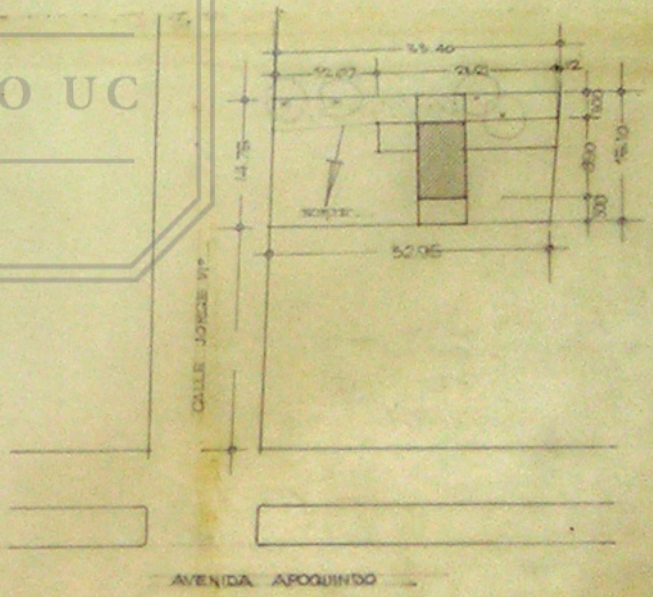

AVENIDA APOQUINDO

2-A

ICADO EN LA CALLE JORGE VI° Nº 75 ° ARQUITECTO EMILIO DUHART H. ° ESCALA 1:50

"COMUNA LAS CONDES"