
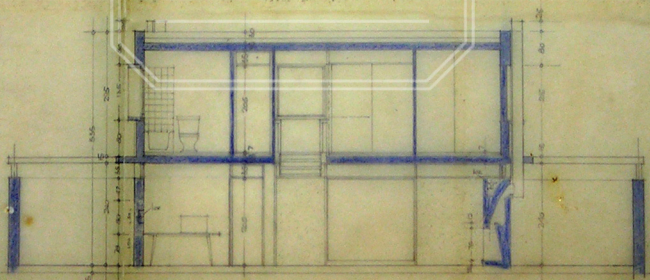


JARDIN FONIENTE

SUPERFICIE CONSTRUIDA

| | | |
|----------------------|-----------------|--------|
| PLANTA 1º PISO | 87,25 | Mts.2 |
| PLANTA 2º PISO | 48,20 | |
| 135,76 | | |
| STA ESCALERA | - 5,00 | |
| <u>SUPERF. TOTAL</u> | <u>= 132,76</u> | Mts.2. |

los jardines
 de 300 cm.

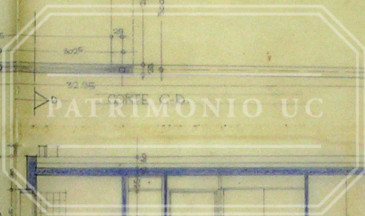

EN LA CALLE " JORGE Y " Nº 75 - ARQUITECTO EMILIO DUHART. # - ESCALA 1:50 - NIVEL CARIDE LAS CASAS 30 P.A.S.
 " COMUNA LAS CONDES "

1-A

PLANO CORREGIDO REVISE *E. Du*