PROF CARLOS ANDRADE GEYNITZ — DETALLE PUERTAS Y VENTANAS — ESC. 1:20 — ARQTO. EMILIO DURART H.

TODAS LAS PUERTAS VISTAS DEL EXTERIOR — SIN PERSIANAS

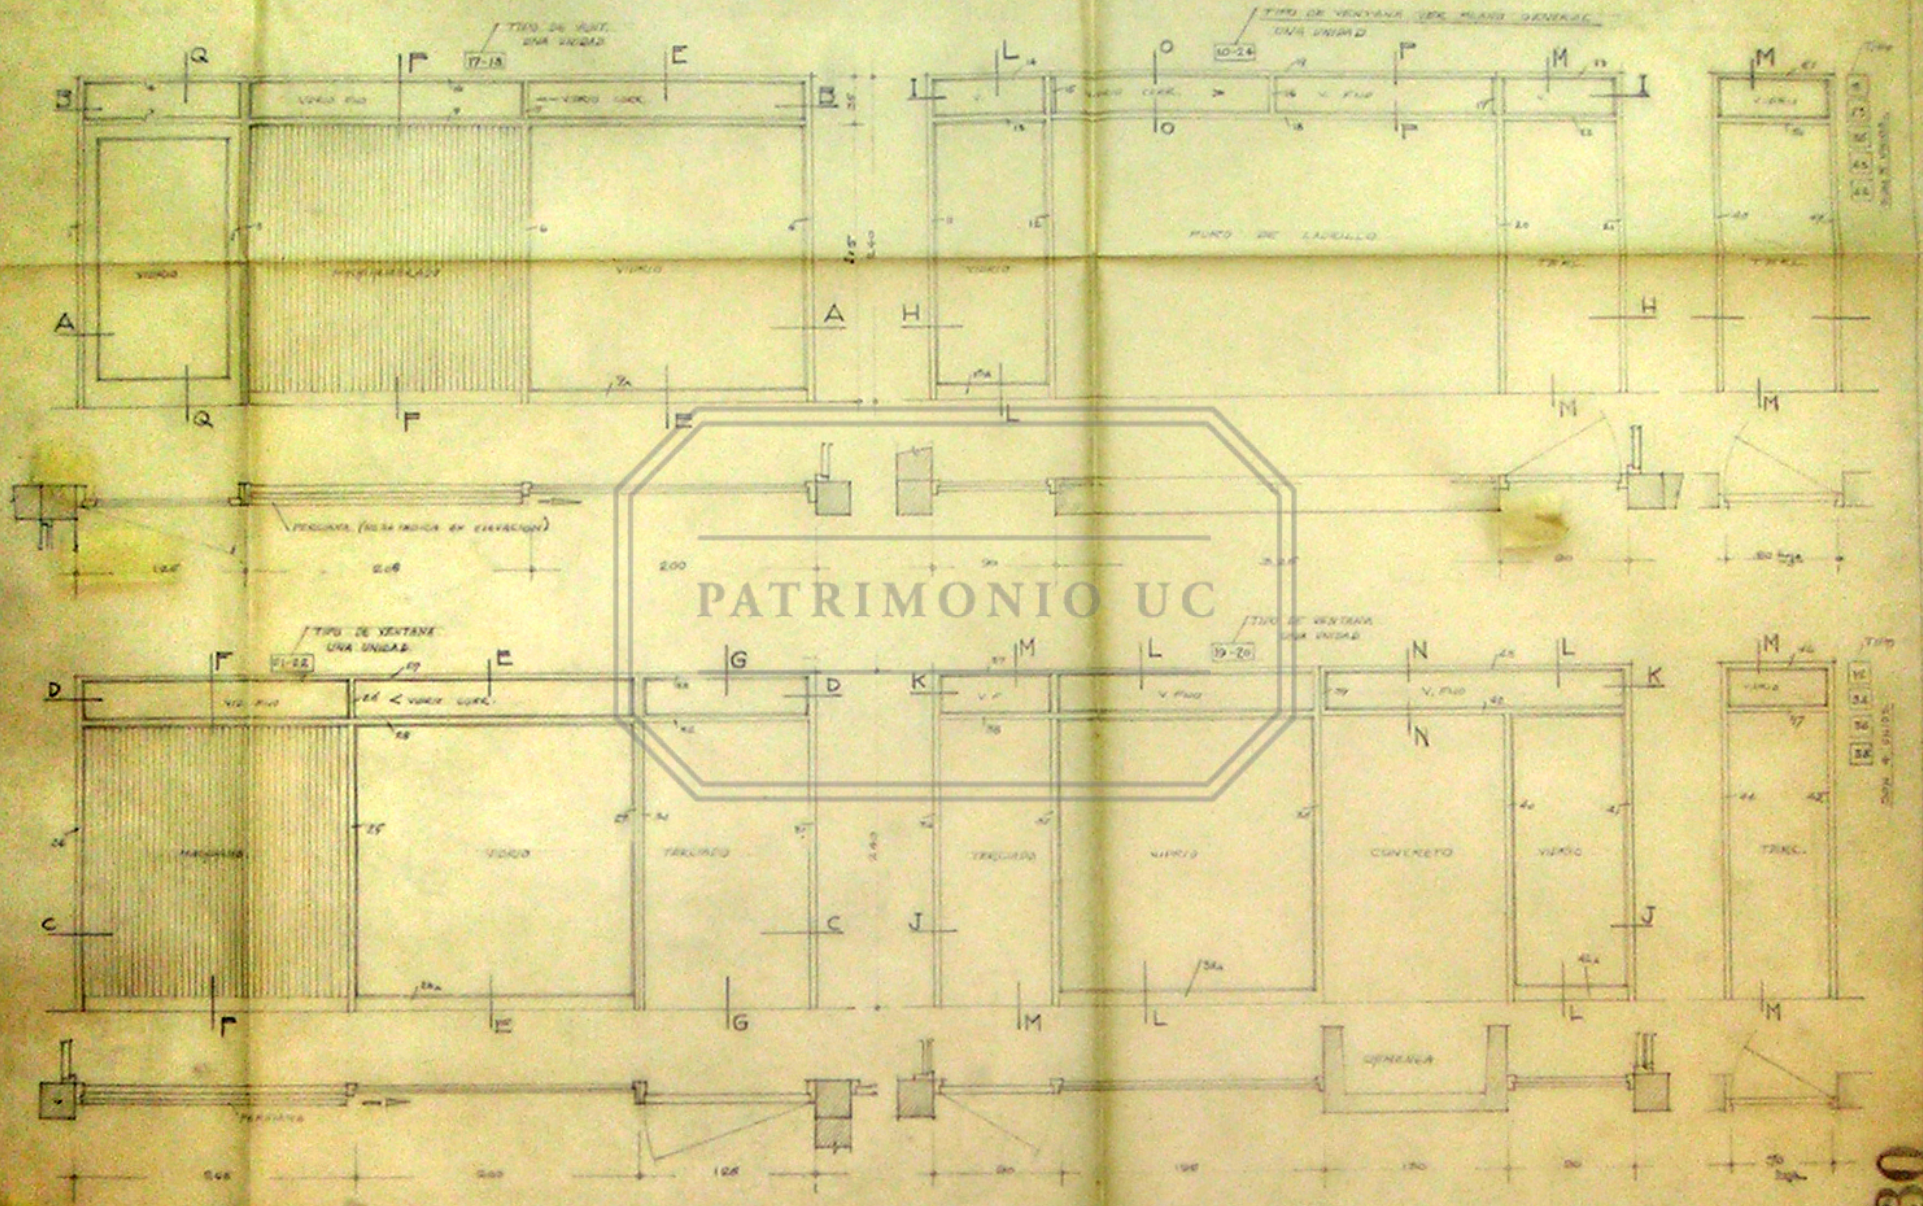

PATRIMONIO UC

30