


ELEVACION SUR ORIENTE

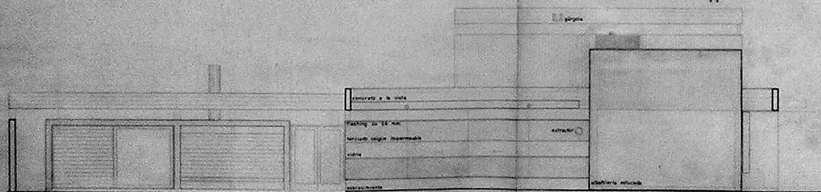

ELEVACION NOR ORIENTE



ELEVACION SUR ORIENTE

EMILIO DUHART H. ARQUITECTO CHRISTIAN DE GROOTE ASOCIADO	
USRA DON CASAS PAREADAS PROPIEDAD DE DON RAUL DE LA PUENTE	
PLANO ELEVACIONES	
ESCALA 1:50	FECHA 20-1-68
No. de planillo <i>Christiano</i> <i>E.D.</i>	
No. material unico de obra No. de planos No. de planos en color No. de planos en blanco	No. de planos No. de planos en color No. de planos en blanco
4	