


CORTE TRANSVERSAL B-B

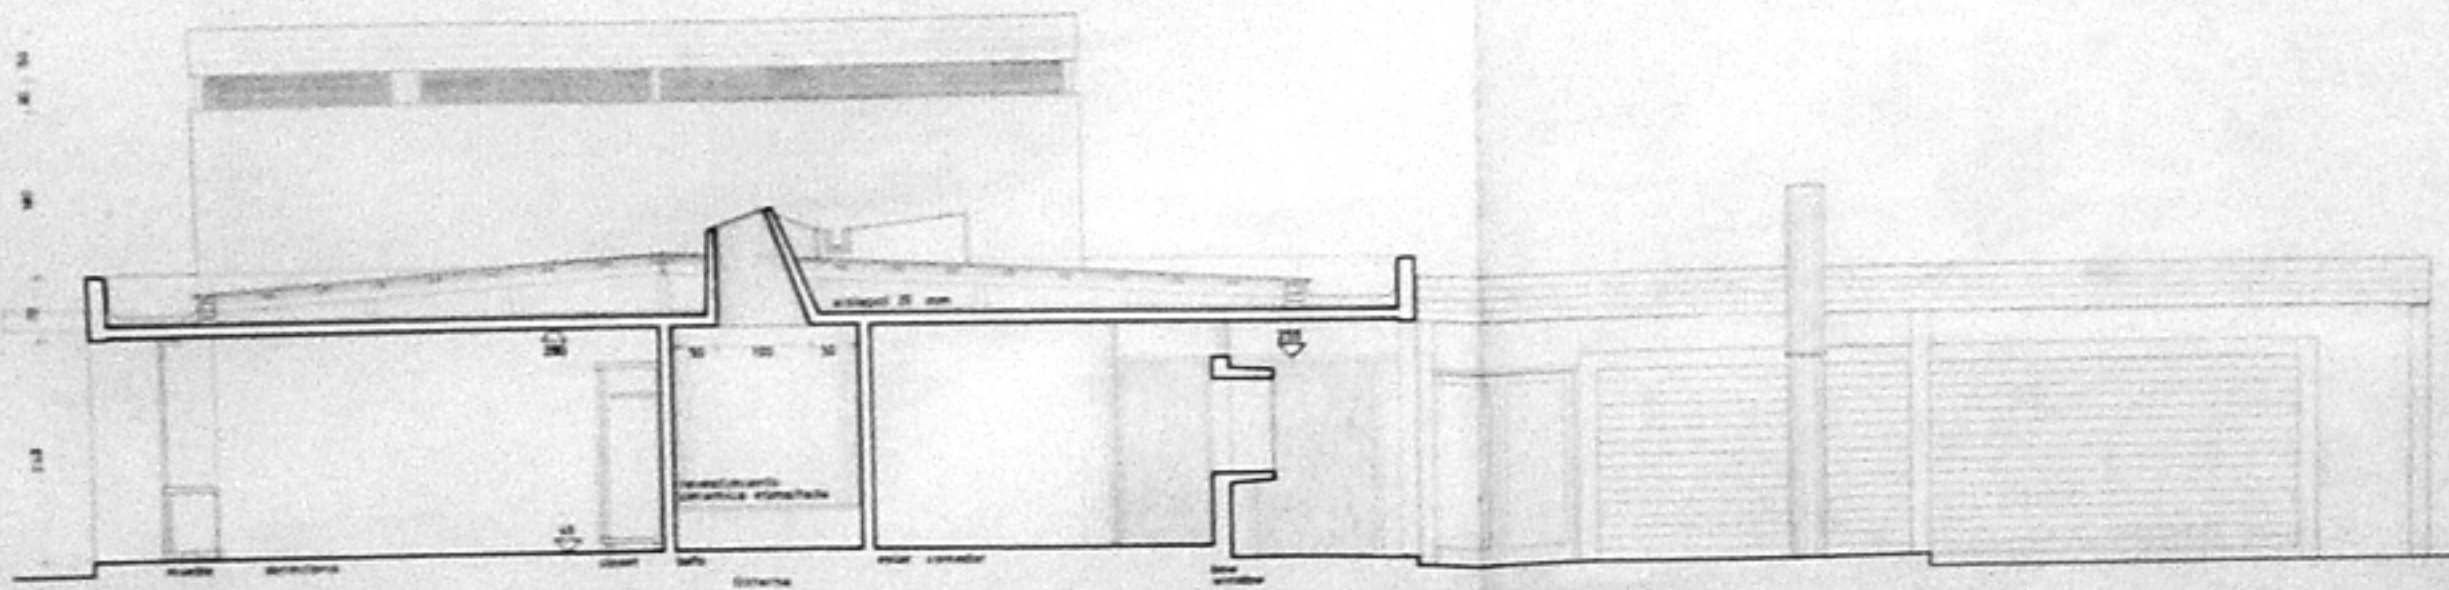

CORTE TRANSVERSAL C-C

PATRIMONIO UC

EMILIO DUHART H. ARQUITECTO	
CHRISTIAN DE GROOTE ASOCIADO	
CASA DOS CASAS PAREADAS	
PROPIEDAD DE SR. RAUL DE LA FUENTE	
PLANO CORTES	
ESCALA 1:30	FECHA 25-11-60
DE DISEÑO <i>Emilio Duhart</i> DE DIBUJO DE REALIZACIÓN DE APLICACIÓN	PLANO 05 <div style="font-size: 2em; font-weight: bold; text-align: center;">5</div>