



FACHADA A LA CALLE

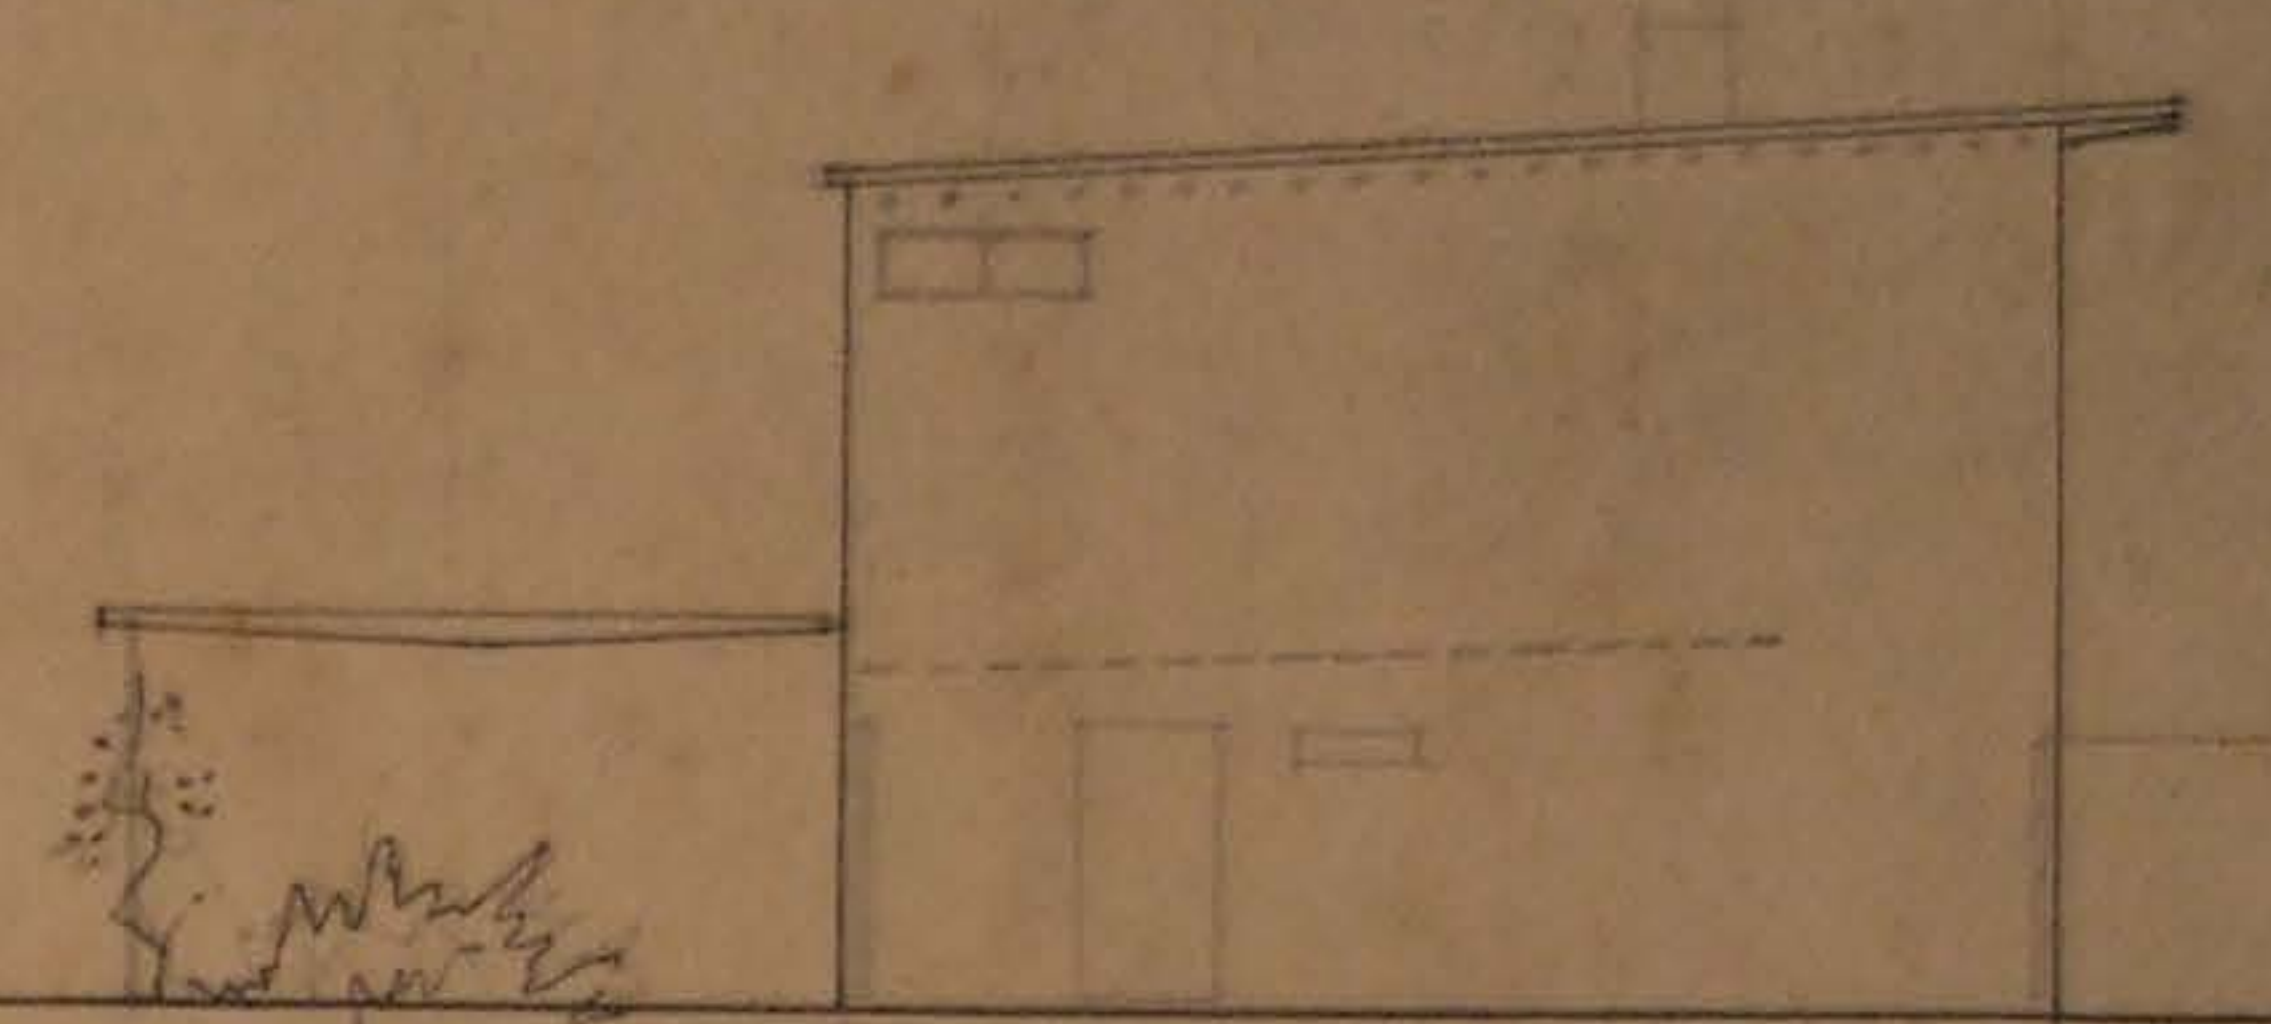


FACHADA ORIENTE

PATRIMONIO UC

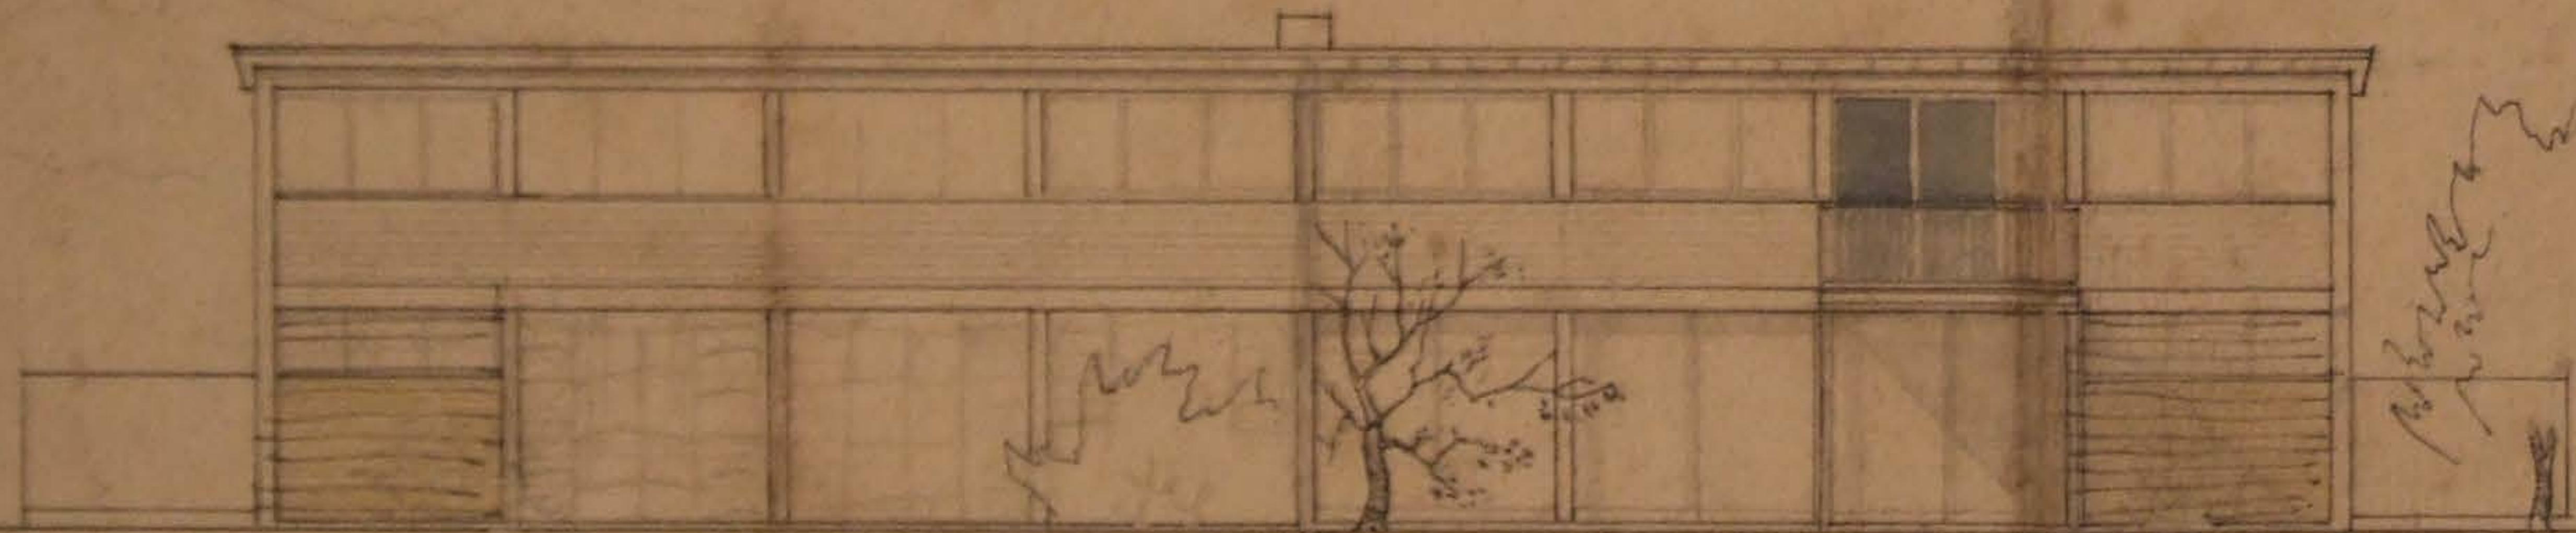

FACHADA AL JARDIN

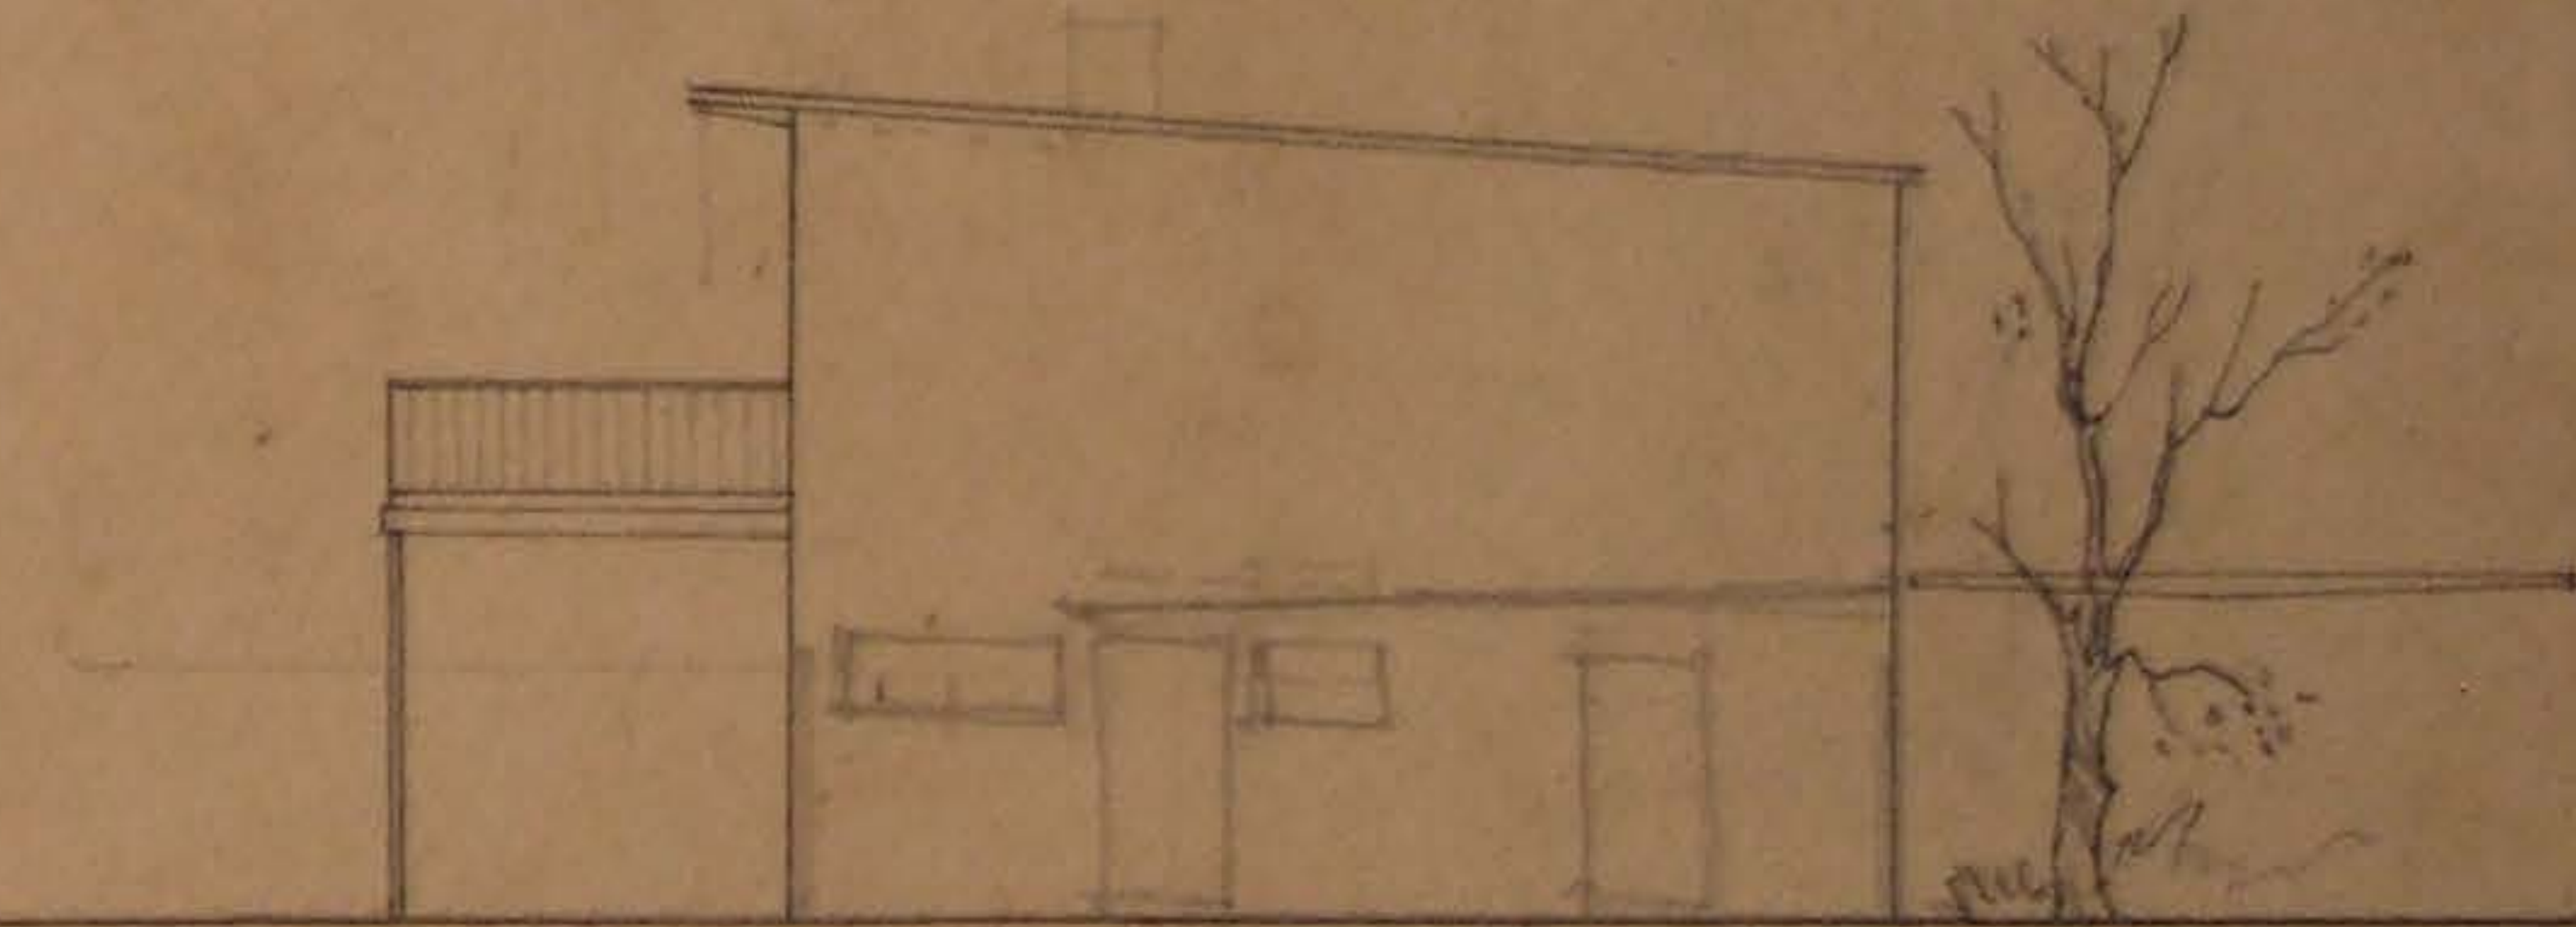

FACHADA PONIENTE