




PLANO DEL CIERRO A LA CALLE A ESCALA 1:50

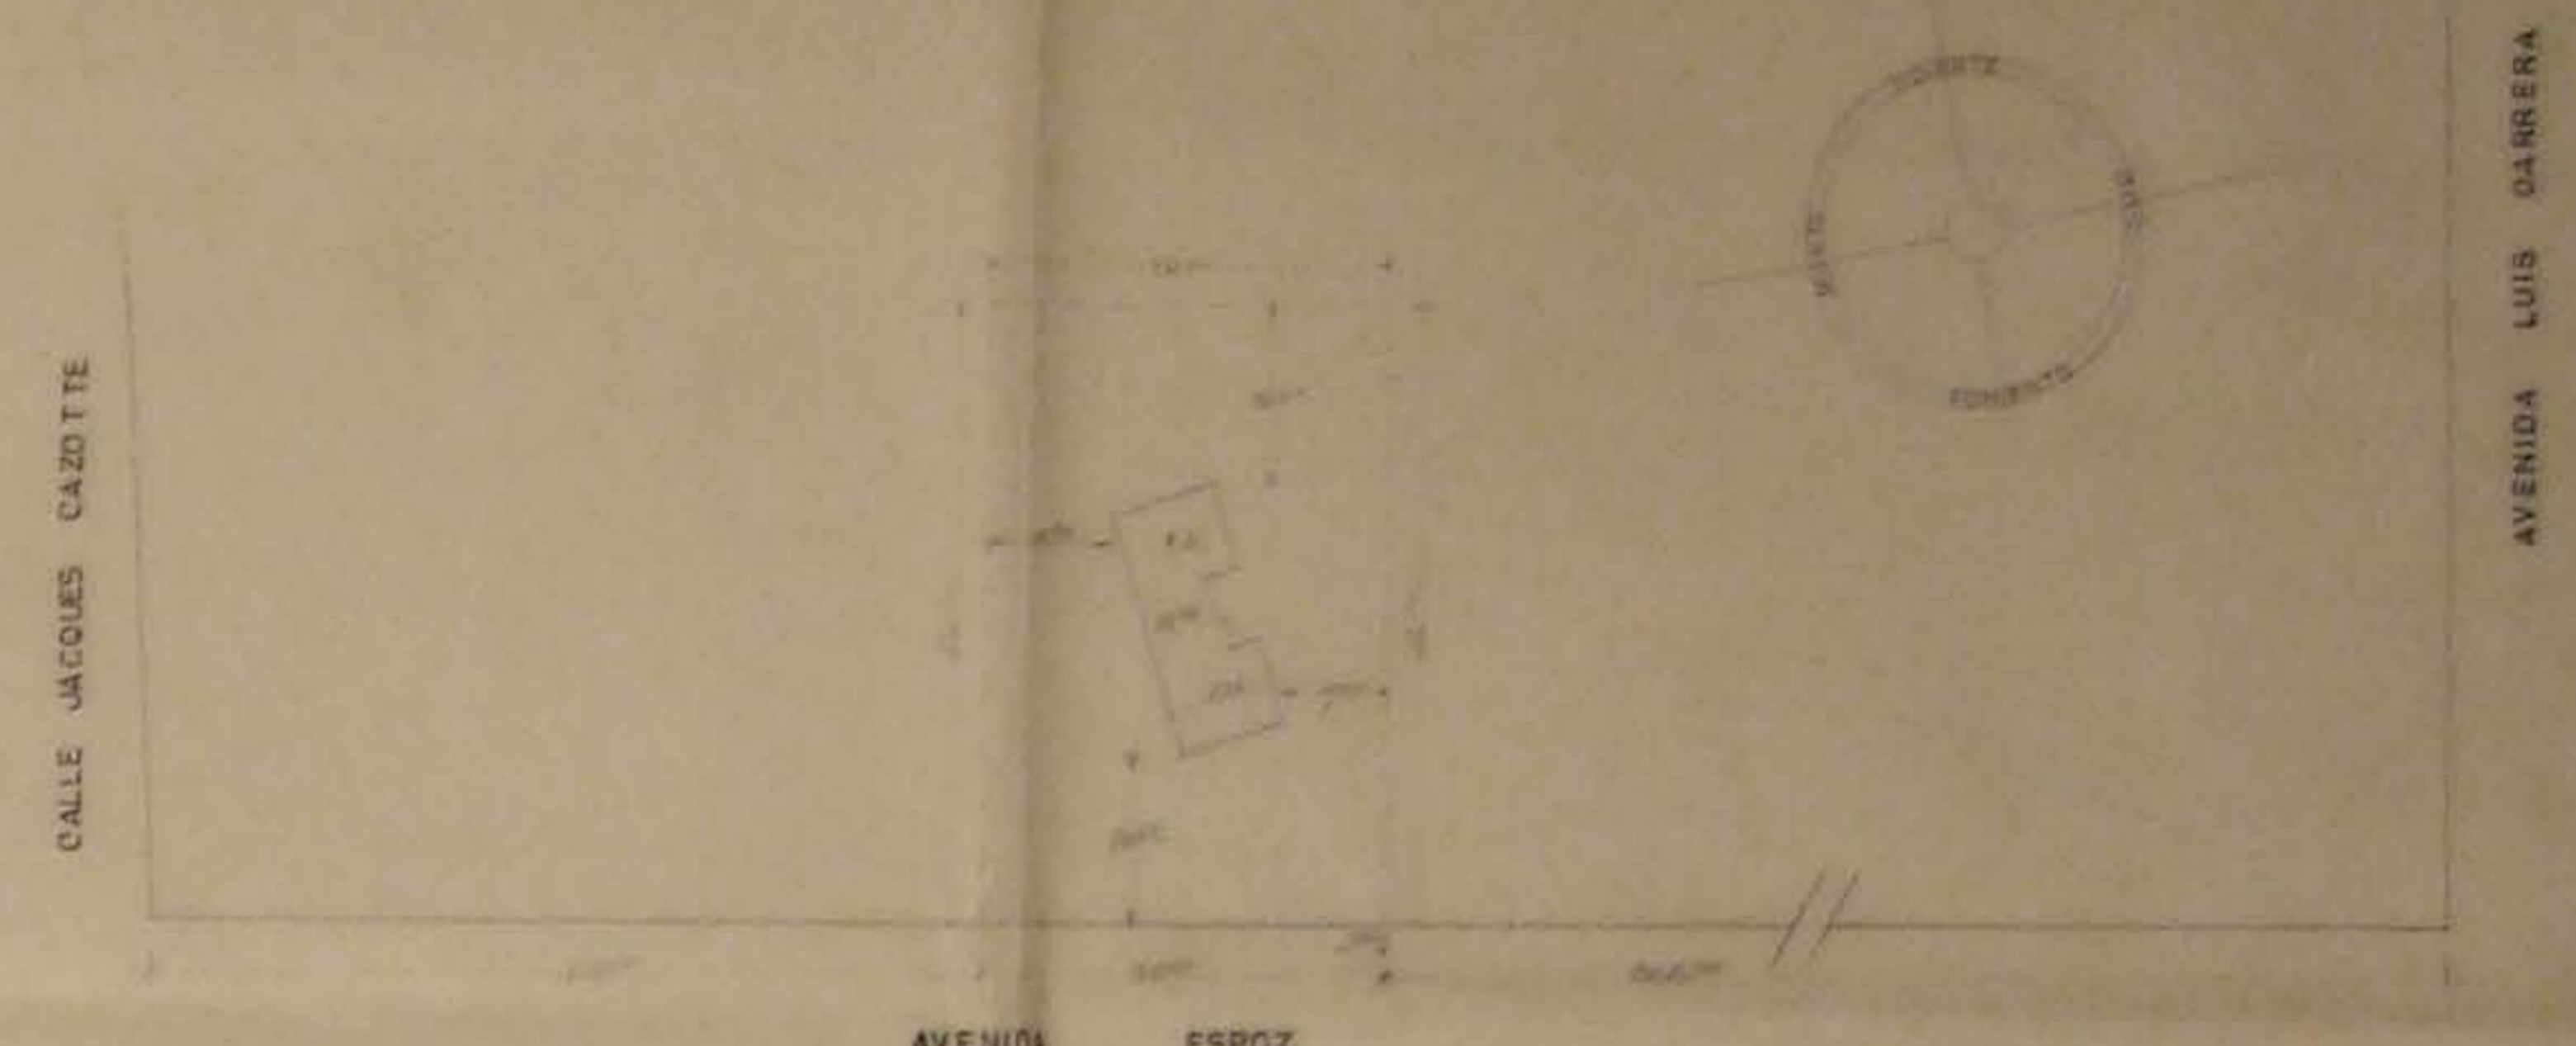


AVENIDA ESPOZ  
PLANO DE UBICACION A ESCALA 1:500

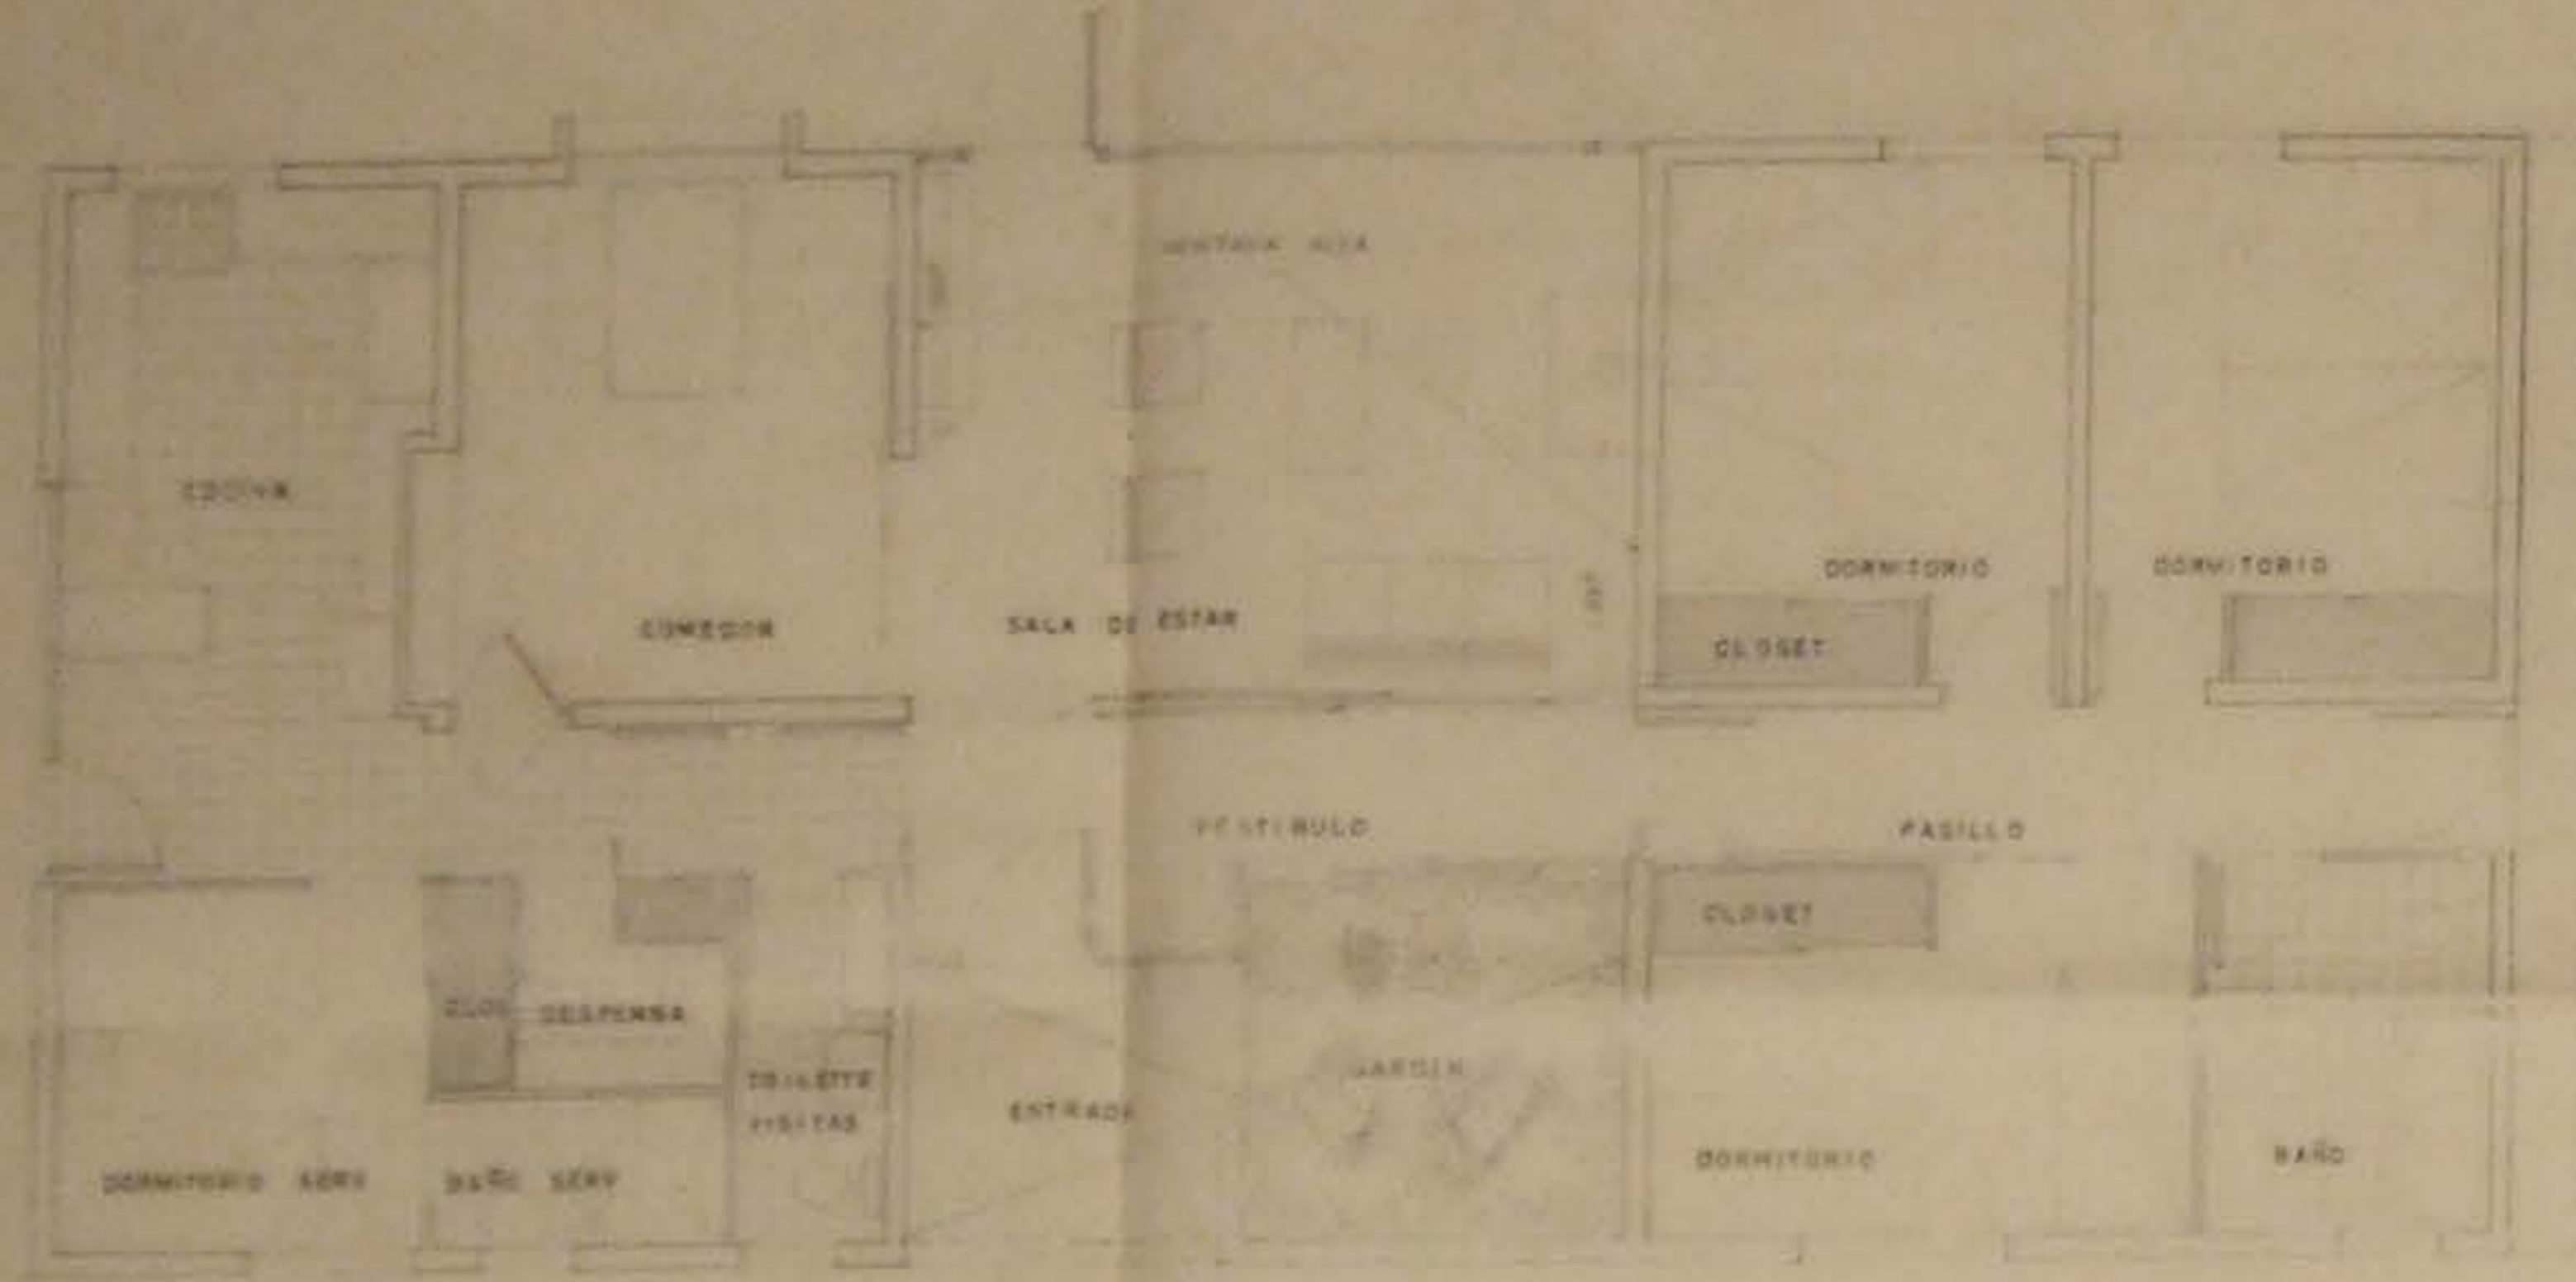


PLANO DE PLANTA SUPERFICIE EDIFICADA 139,78 m<sup>2</sup>

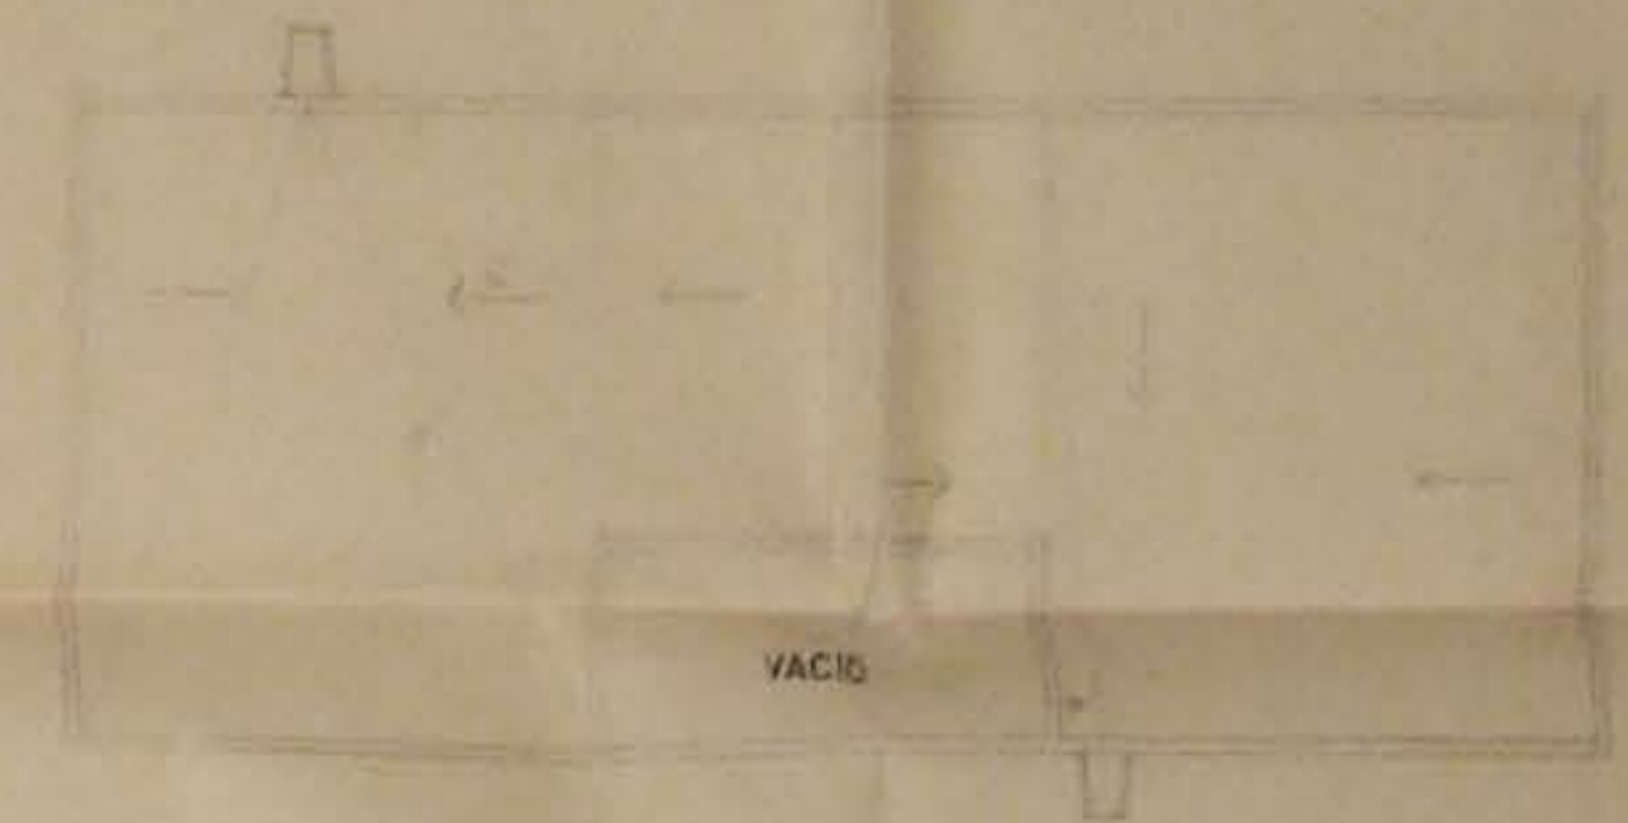


PLANO DE LA CUBIERTA A ESCALA 1:100

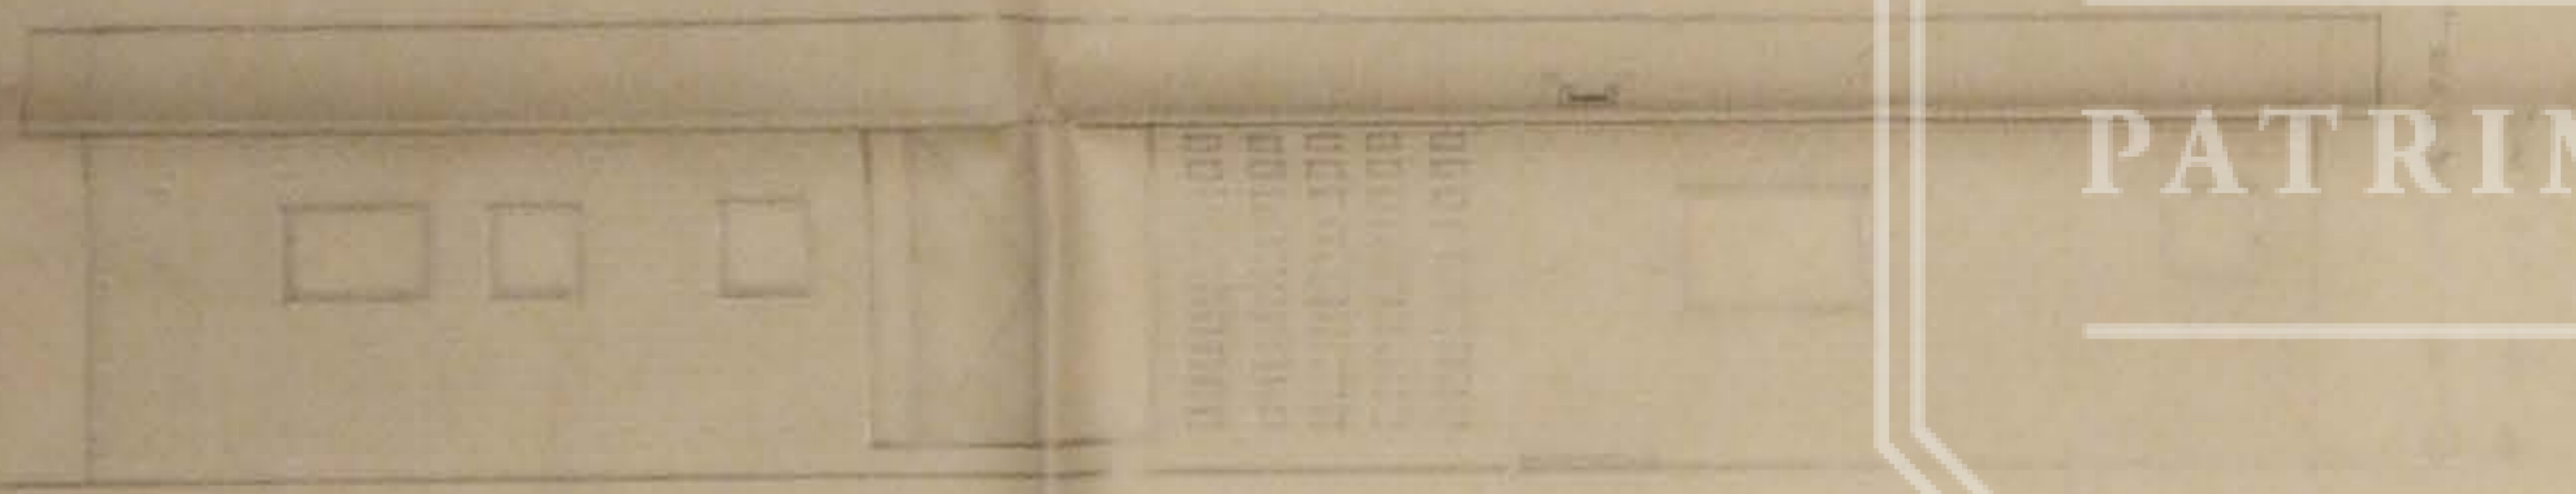


FACHADA SUR

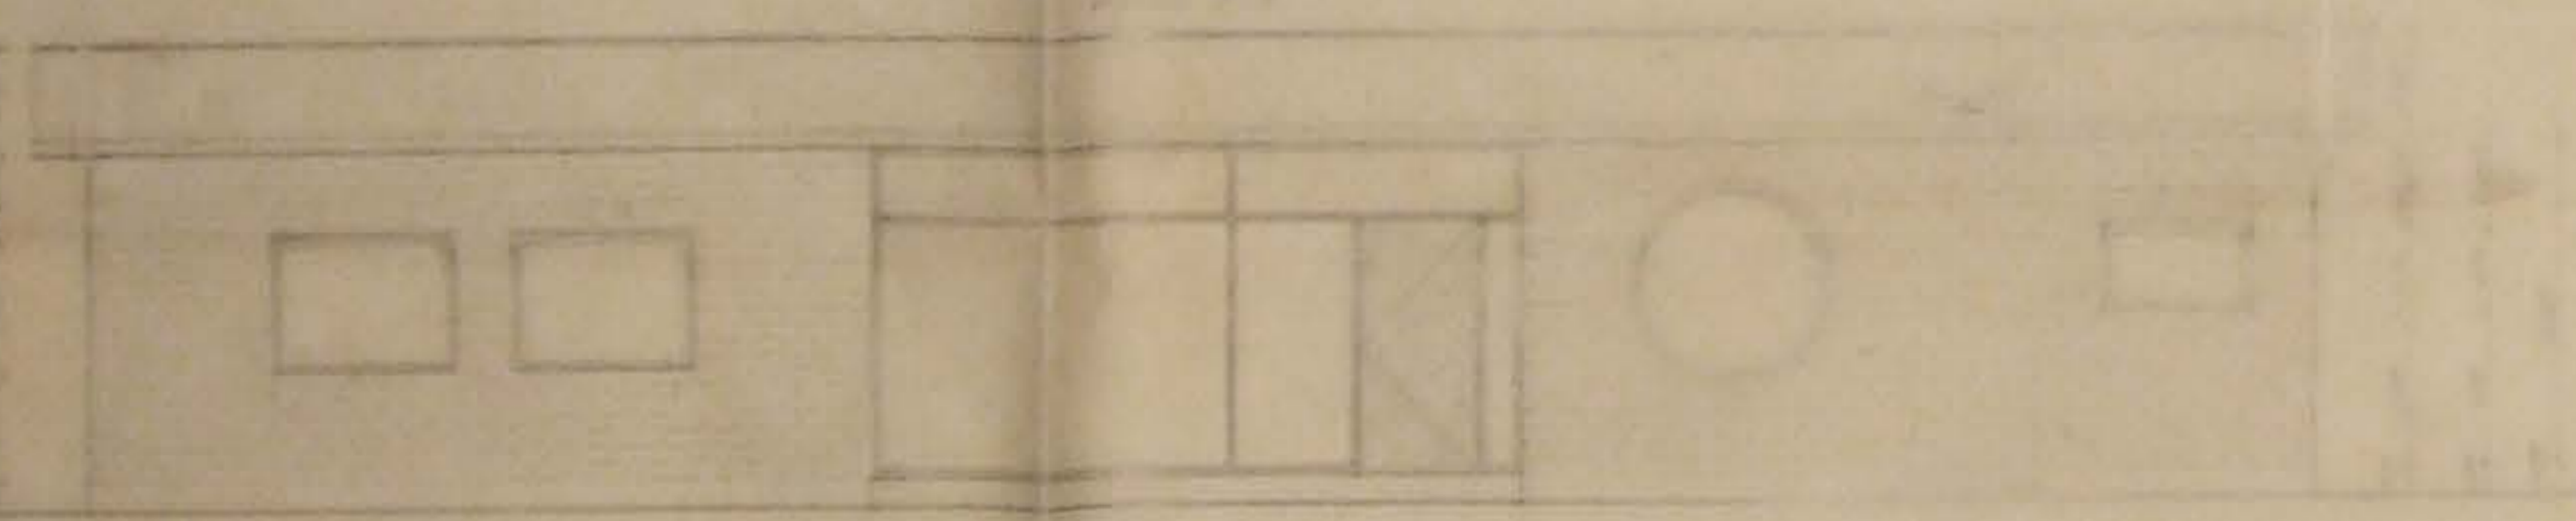


FACHADA NORTE

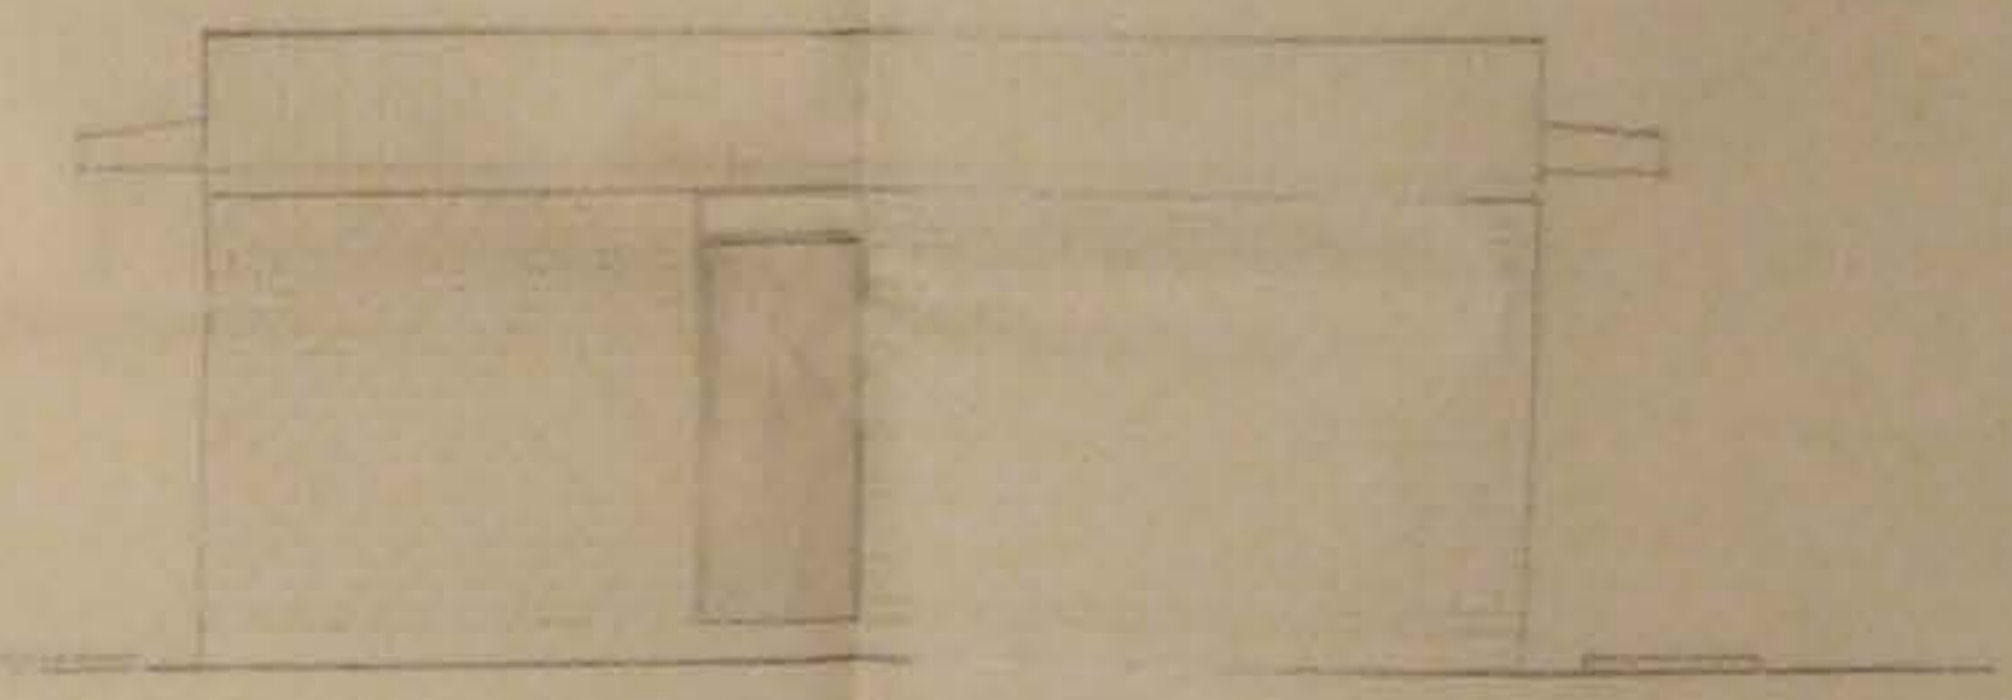

FACHADA ORIENTE

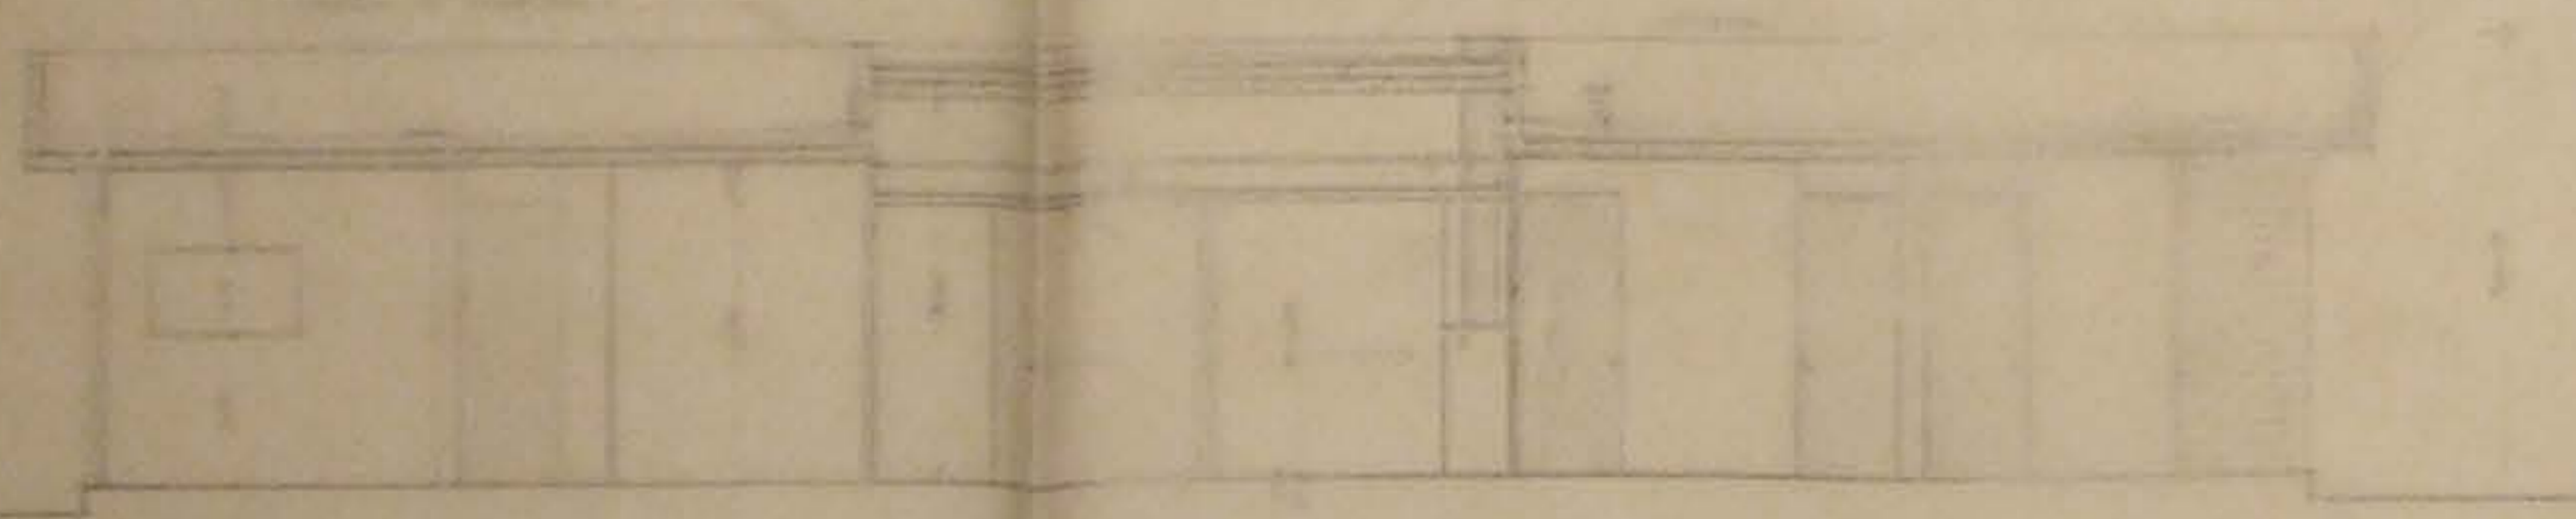

SECCION POR EL VESTIBULO A-B

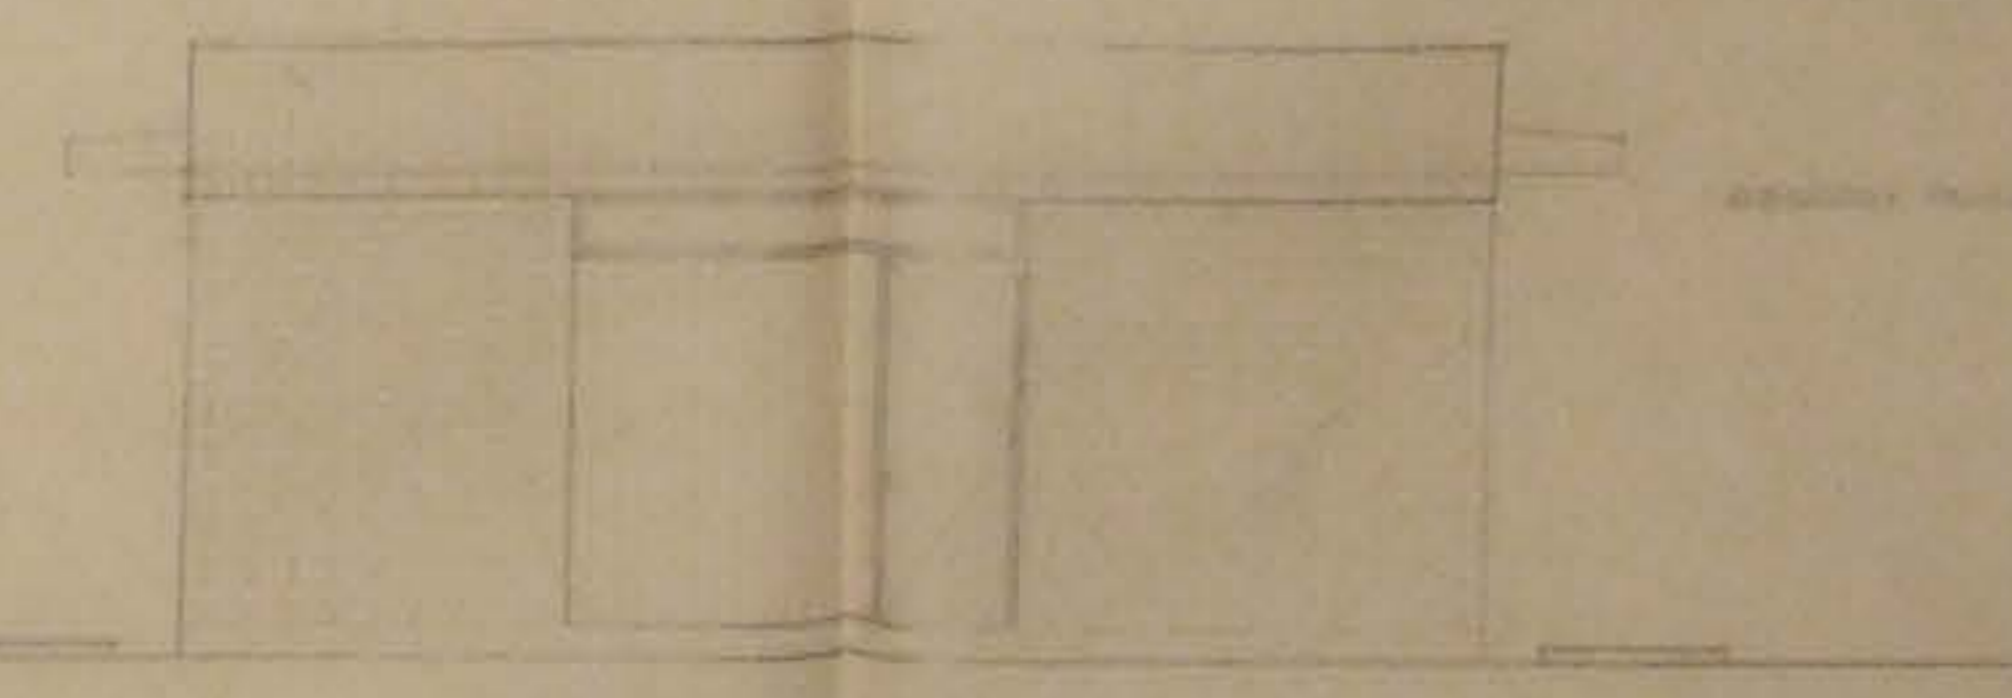

FACHADA PONIENTE

APROBADO POR SR. CARL LOMNITZ