


CORTE DD

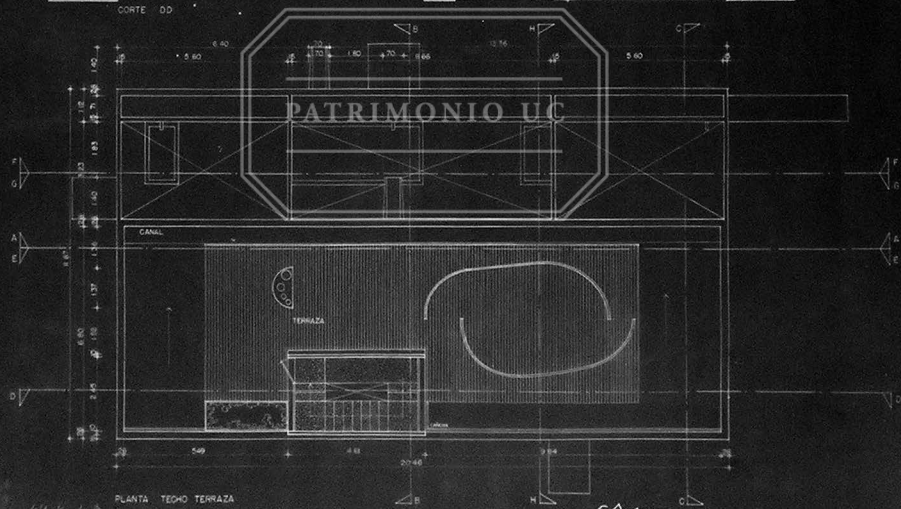

PLANTA TECHO TERRAZA

PLANTA Y CORTE

ESCALA 1:50

EMILIO DUHART ARQUITECTO