


FACHADA NOROCCIDENTE

PATRIMONIO UC

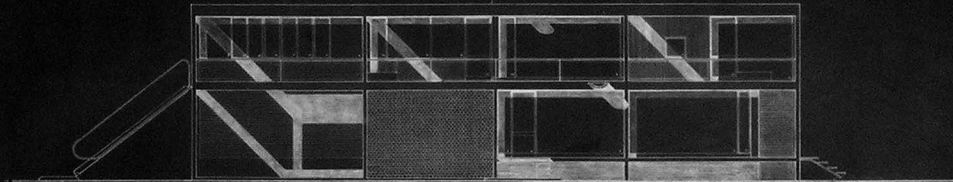

FACHADA SURESTE

PROPIEDAD DR. OTTO KERNBERG

FACHADAS

ESCALA 1:50

*E. Durán*  
EMILIO DURÁN ARQUITECTO

MAYO 1958