



CORTE AA

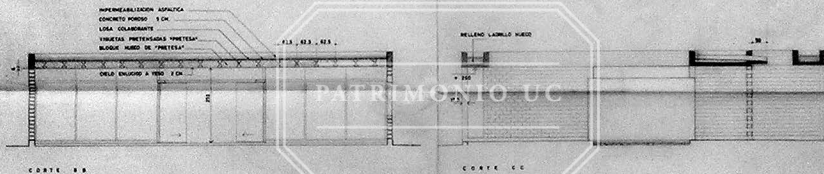

CORTE BB

CORTE CC

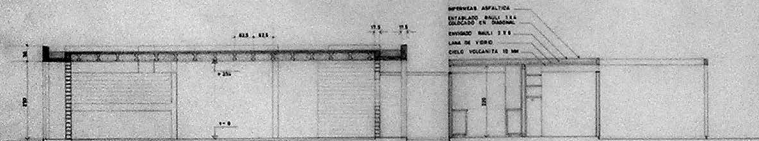

CORTE DD

EMILIO DUHART H. ARQUITECTO	
CHRISTIAN DE GROOTE ARQUITECTO ASOCIADO	
OBRA CASA RAMON RIVERA	
PROYECTO	
PLANO CORTES	FECHA SEP. 1962
ESCALA 1/30	
TRAZADO POR	RODRIGUEZ
REVISADO POR	
APROBADO	FECHA