


ELEVACION ORIENTE

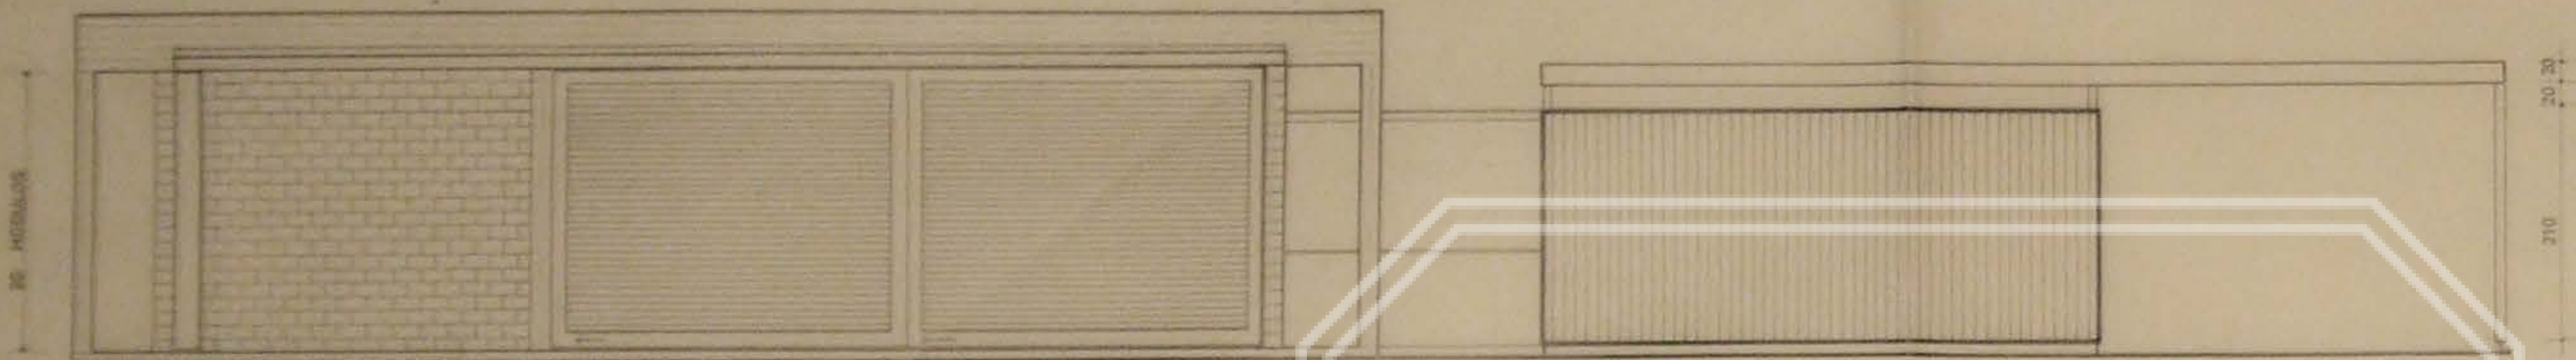


ELEVACION NORTE

persianas de cauli



PATRIMONIO UC

entablado machihembrado de alerce de 1"x4"

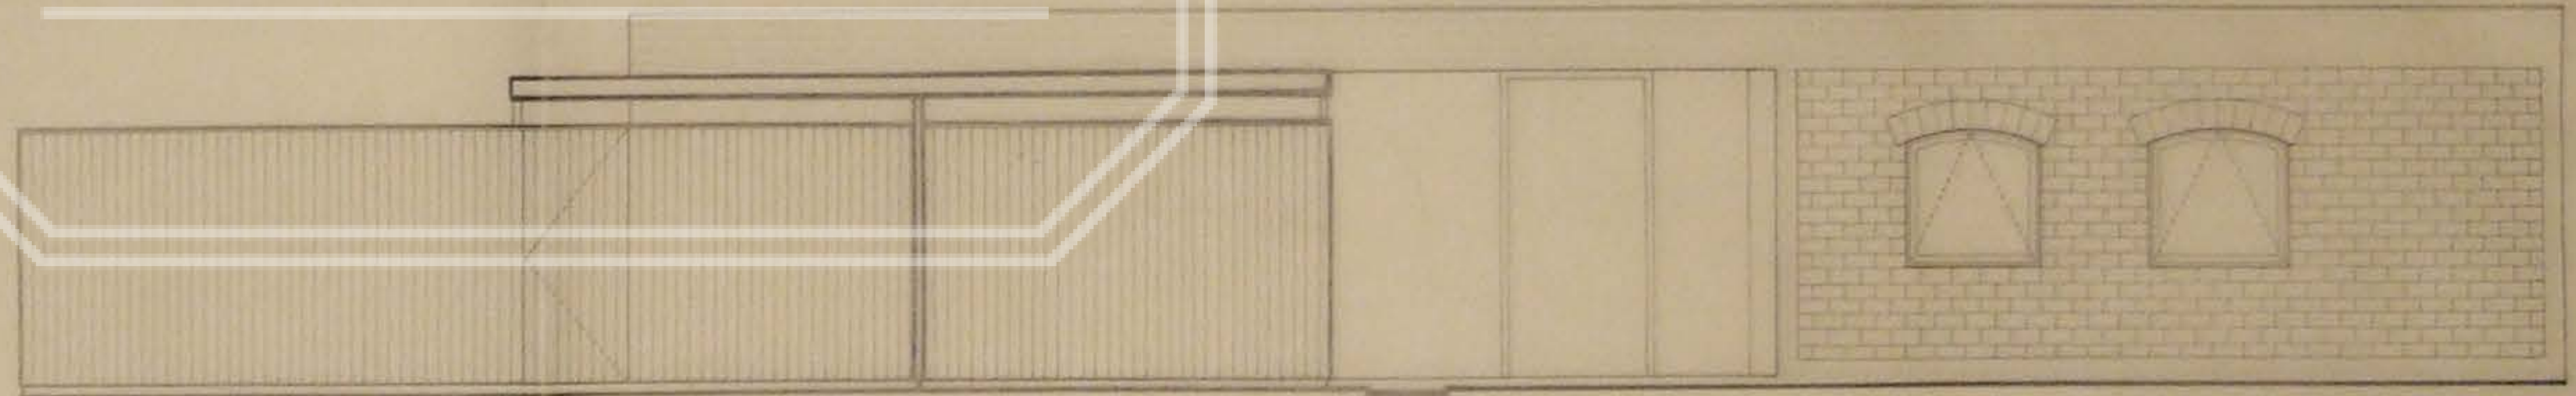


ELEVACION PONIENTE

forro de Fe galvanizado Nº 24

líneas del molde

ladrillo Princess Super

ventanas de madera

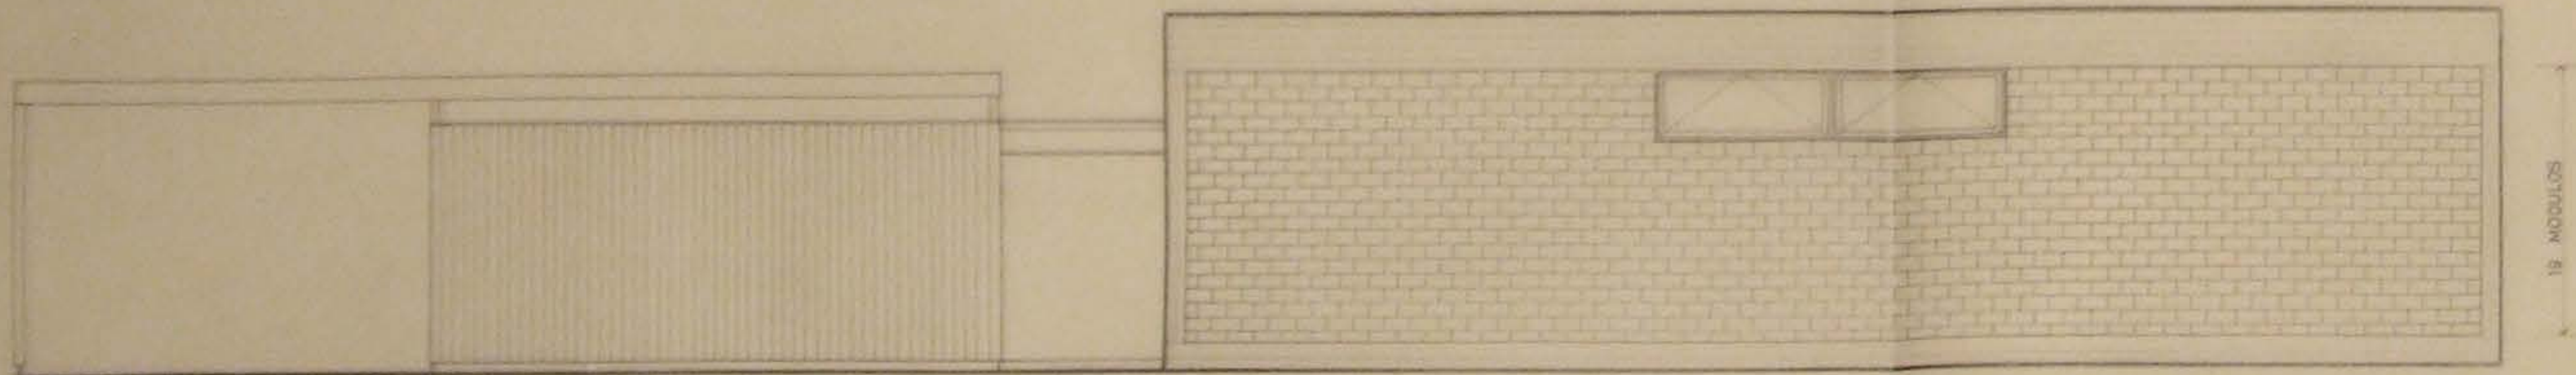

ELEVACION SUR

EMILIO DUHART H. ARQUITECTO		CHRISTIAN DE GROOTE ARQUITECTO ASOCIADO	
OBRA CASA RAMON RIVERA PROYECTO			
PLANO ELEVACIONES			
ESCALA 1:50		FECHA SEP. 1952	
DIBUJADO POR	FECHA	PLANO Nº	
REVISADO POR		3	
FIRMA ARQTO.			
OBSERVACIONES			
A PROBADO	FECHA 28-9-52		