

MINISTERE DE L'ECONOMIE, DES FINANCES ET DU BUDGET
DIRECTION DU PERSONNEL ET DES SERVICES GENERAUX
SERVICES SOCIAUX

LOGEMENTS BOULEVARD DE BERCY - PARIS


S.A. H.L.M. RESIDENCES - LE LOGEMENT DU FONCTIONNAIRE

représentée par :

S.C.I.C. - DIRECTION DE PARIS


83 - 85, boulevard Vincent Auriol
75646 Paris cedex 13

**PERMIS DE
CONSTRUIRE**

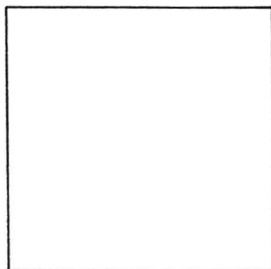

date : 2 mai 1983

échelle : 1/200°

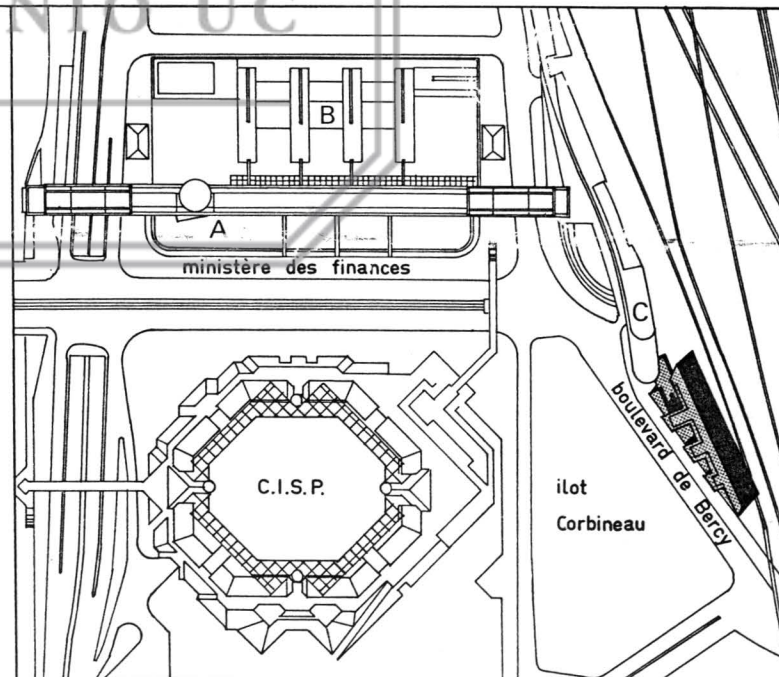

EMILE DUHART H. ARCHITECTE D.U.H. H.O.N. F.A.I.A.

39, rue de Sèvres
75006 Paris

téléphone 548 47 12