

DENSIDAD Y VIVIENDA


18



UNIVERSIDAD CATOLICA
 FACULTAD DE ARQUITECTURA
 INSTITUTO DE URBANISMO
 PLANEAMIENTO Y VIVIENDAS

LAS AVENIDAS Y AUTOPISTAS DE LA VIALIDAD FUNDAMENTAL LIMITAN GRANDES SECTORES. SE HAN TOMADO DOS DE ELLOS PARA SU ESTUDIO

MALLA URBANA

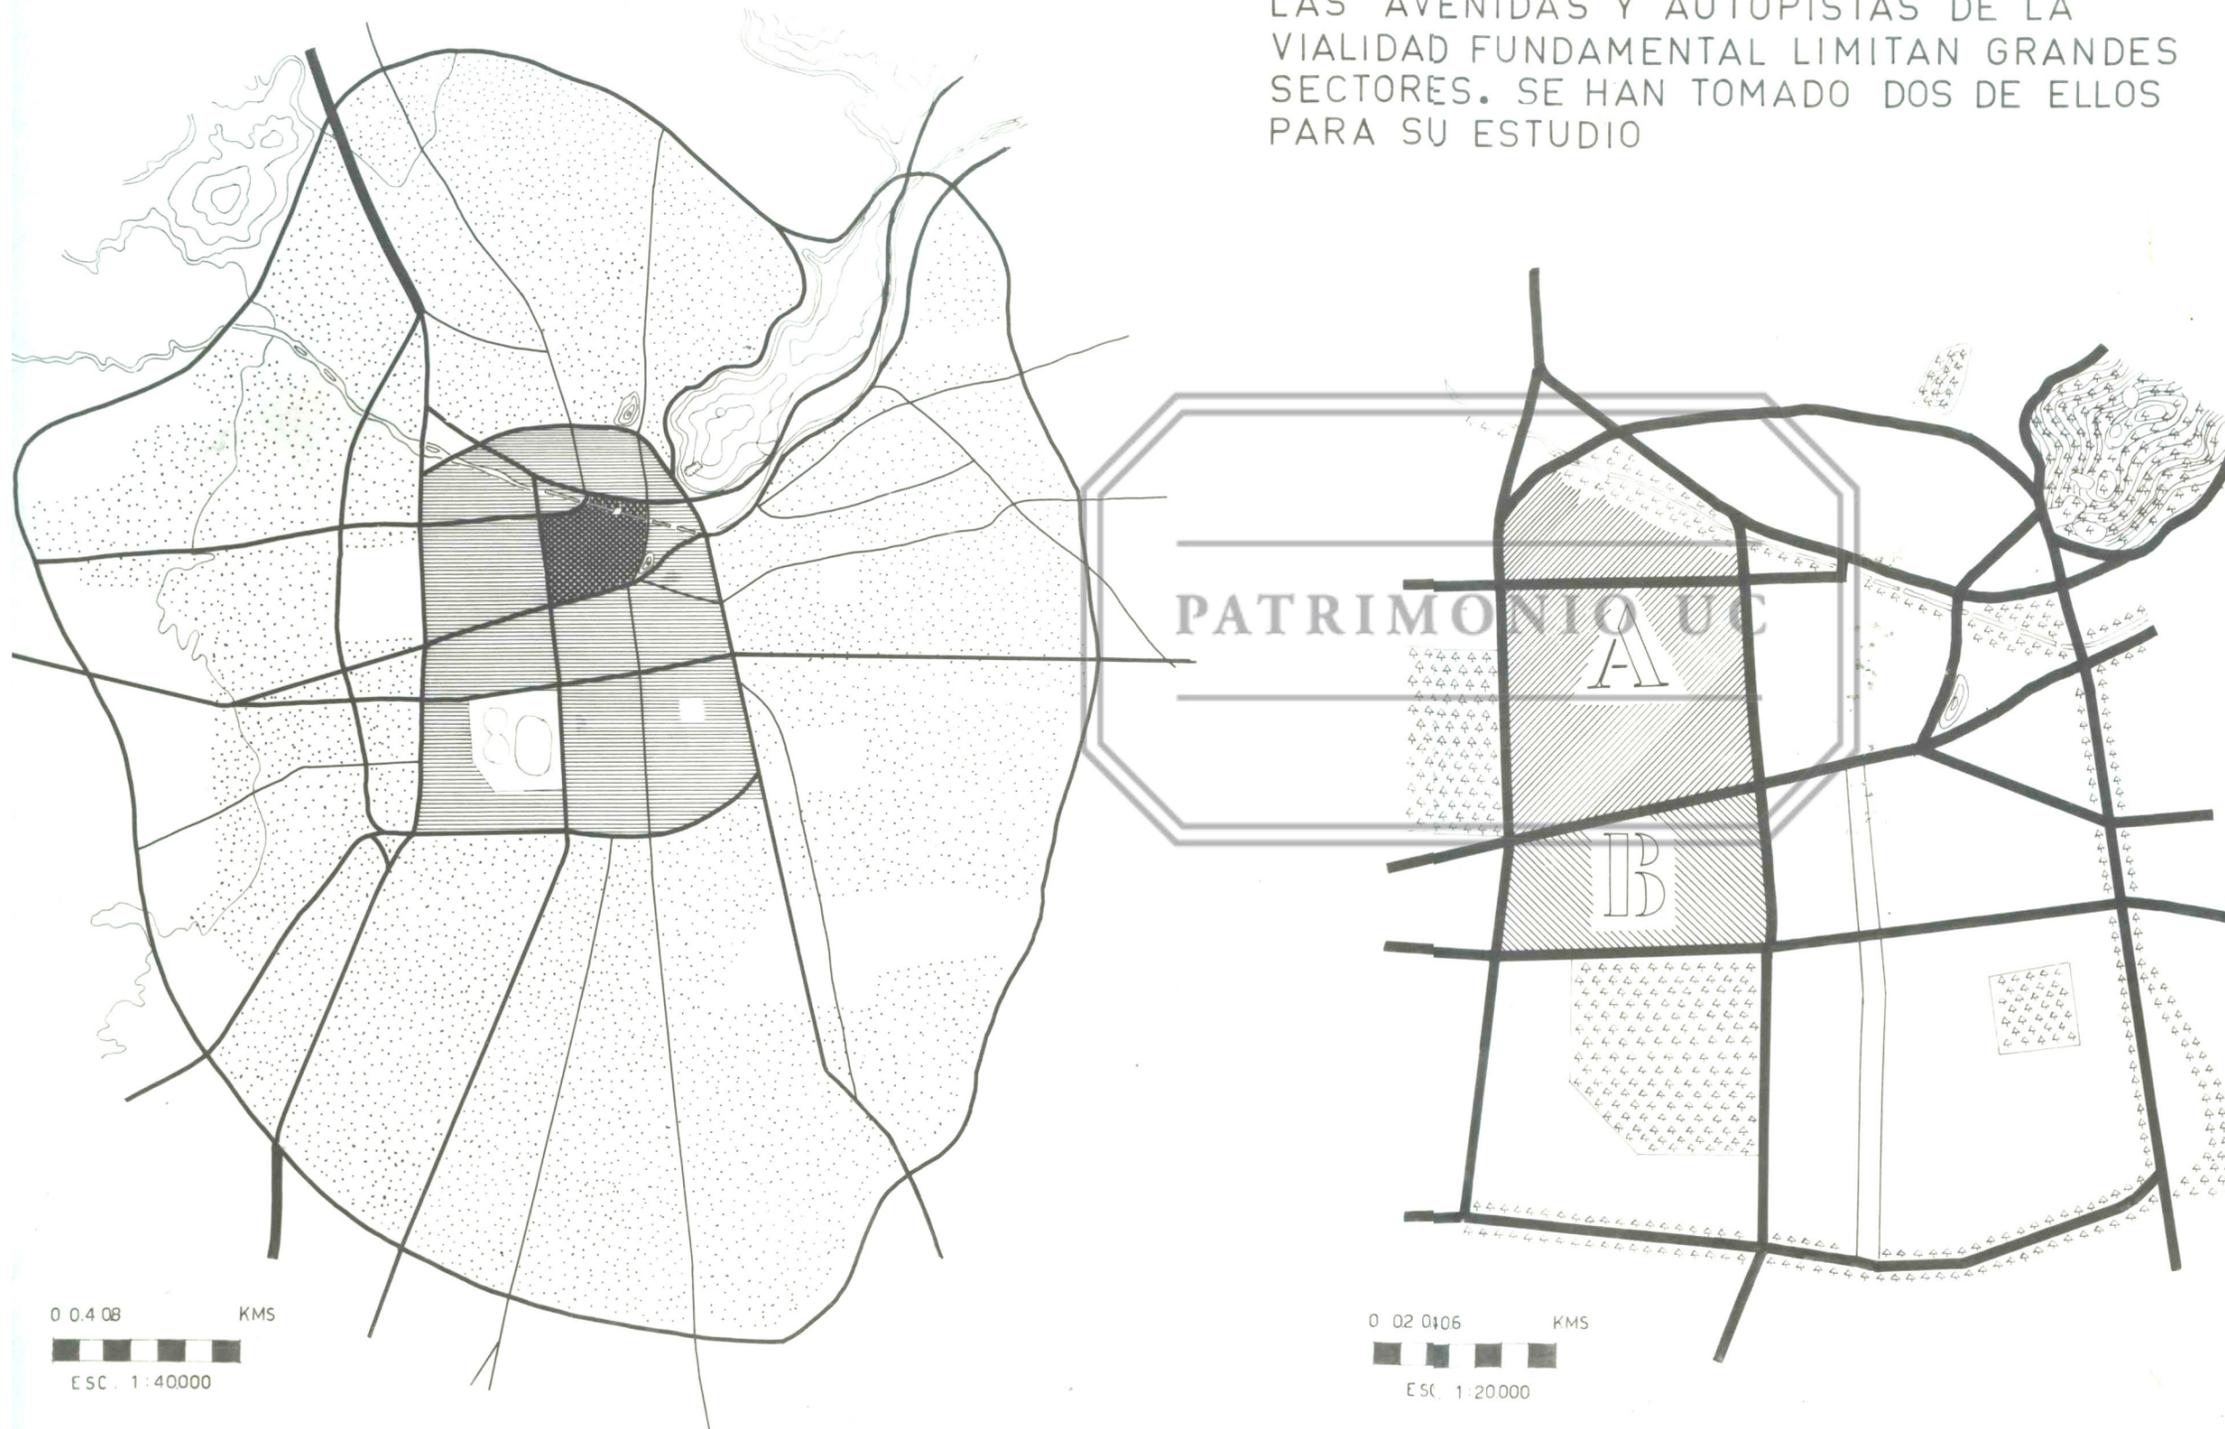

0 0.4 08 KMS
 ESC. 1:40000

0 02 04 06 KMS
 ESC. 1:20000

ESQUEMA IDEAL DE DENSIDADES BRUTAS
 POR SECTORES URBANOS COMPLETOS

PROF. E. DUHART H. AL. M. DAVILA R. LABARCA
 O. SOTO O. VILLARROEL
 AYUD. F. SILVA