


# PROPOSICION VIAS ANULARES

23

UNIVERSIDAD CATOLICA  
FACULTAD DE ARQUITECTURA  
INSTITUTO DE PLANEAMIENTO  
URBANISMO Y VIVIENDAS

VIALIDAD FUNDAMENTAL

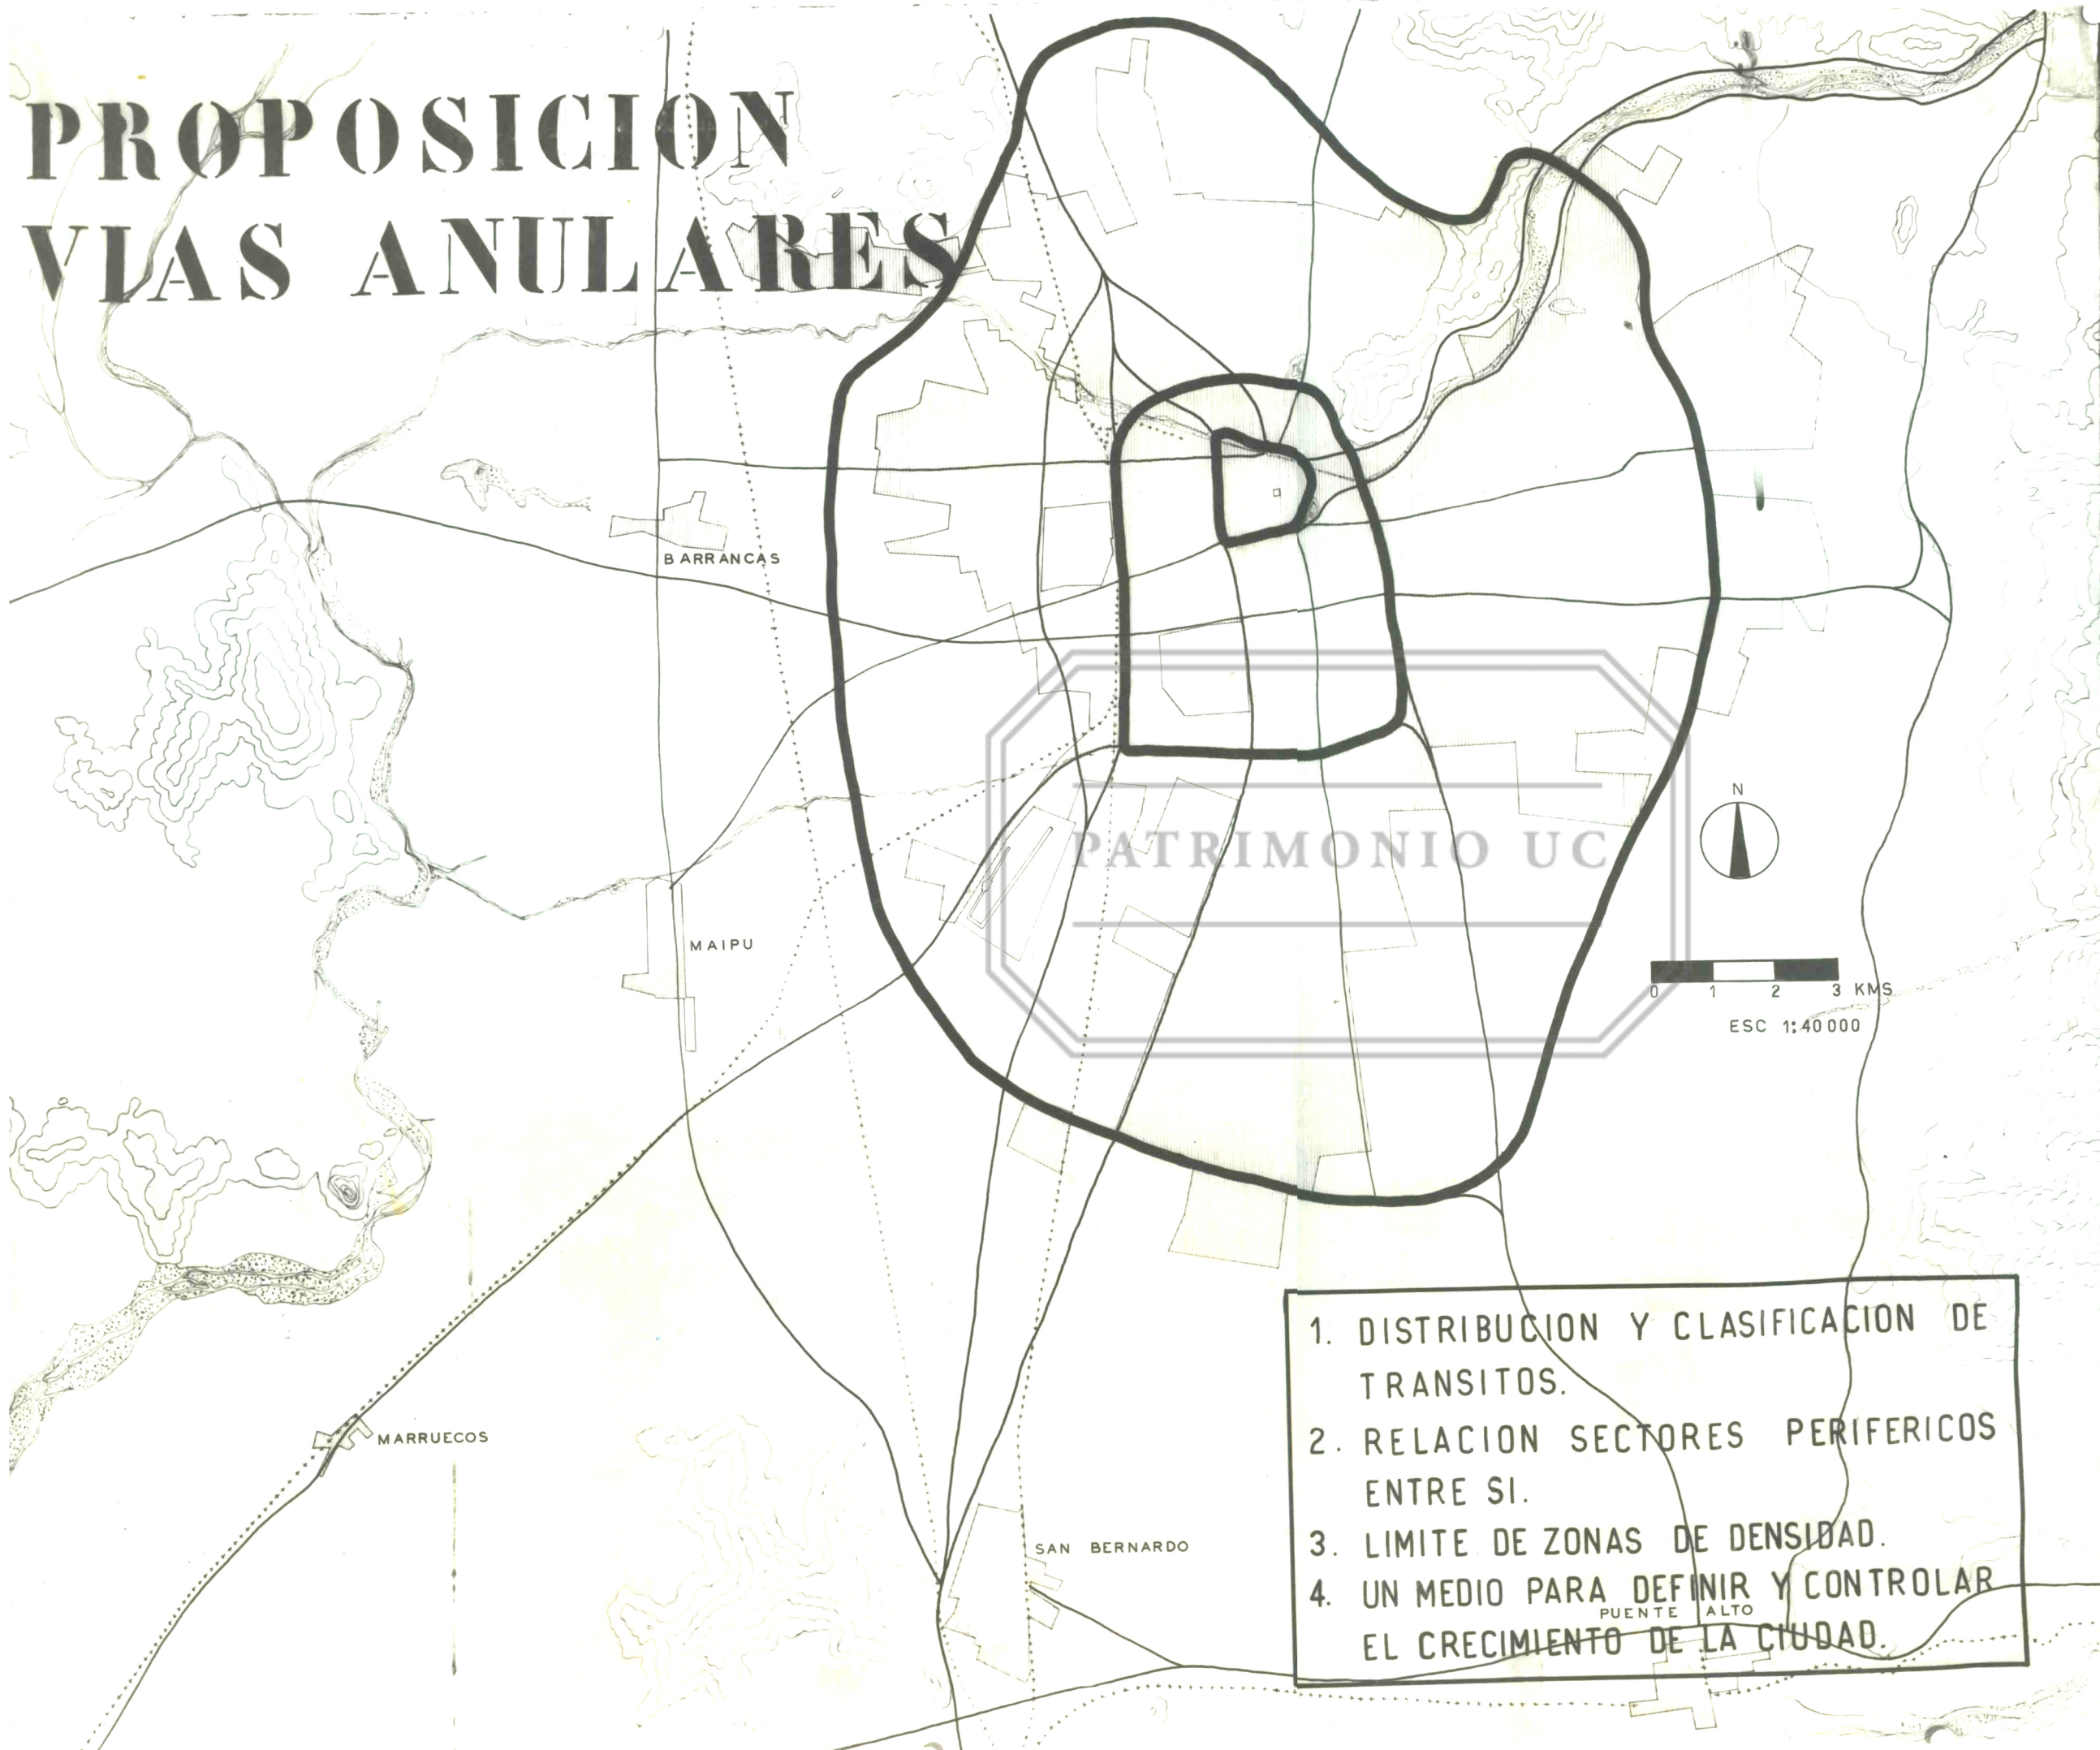

- DENSIDAD.-
- 1- ANILLO P.DE VALDIVIA  
DENSIDAD MAS DE 600 H.POR HECT.
  - 2- ANILLO VICUA MACKENNA  
DENSIDAD 400 H.POR HECT.
  - 3- ANILLO DE LIMITE  
DENSIDAD C 150 H.POR HECT.  
C 100 H. POR HECT.
- FUERA DEL ANILLO DE LIMITE SE  
PROPONDRA LA MANTENCION DE UN  
PARCELACION DE TIPO RURAL.-

1. DISTRIBUCION Y CLASIFICACION DE TRANSITOS.
2. RELACION SECTORES PERIFERICOS ENTRE SI.
3. LIMITE DE ZONAS DE DENSIDAD.
4. UN MEDIO PARA DEFINIR Y CONTROLAR EL CRECIMIENTO DE LA CIUDAD.

PROF: E. DUHART. H. AHUMADA  
ALNOS: J. PAGOLA  
AYUD. F. SILVA. J. PERELLO