


UNIDAD VECINAL PROPUESTA

34



UNIVERSIDAD GATOLICA
FACULTAD DE ARQUITECTURA
INSTITUTO DE URBANISMO
PLANEAMIENTO Y VIVIENDAS

NUEVA MALLA

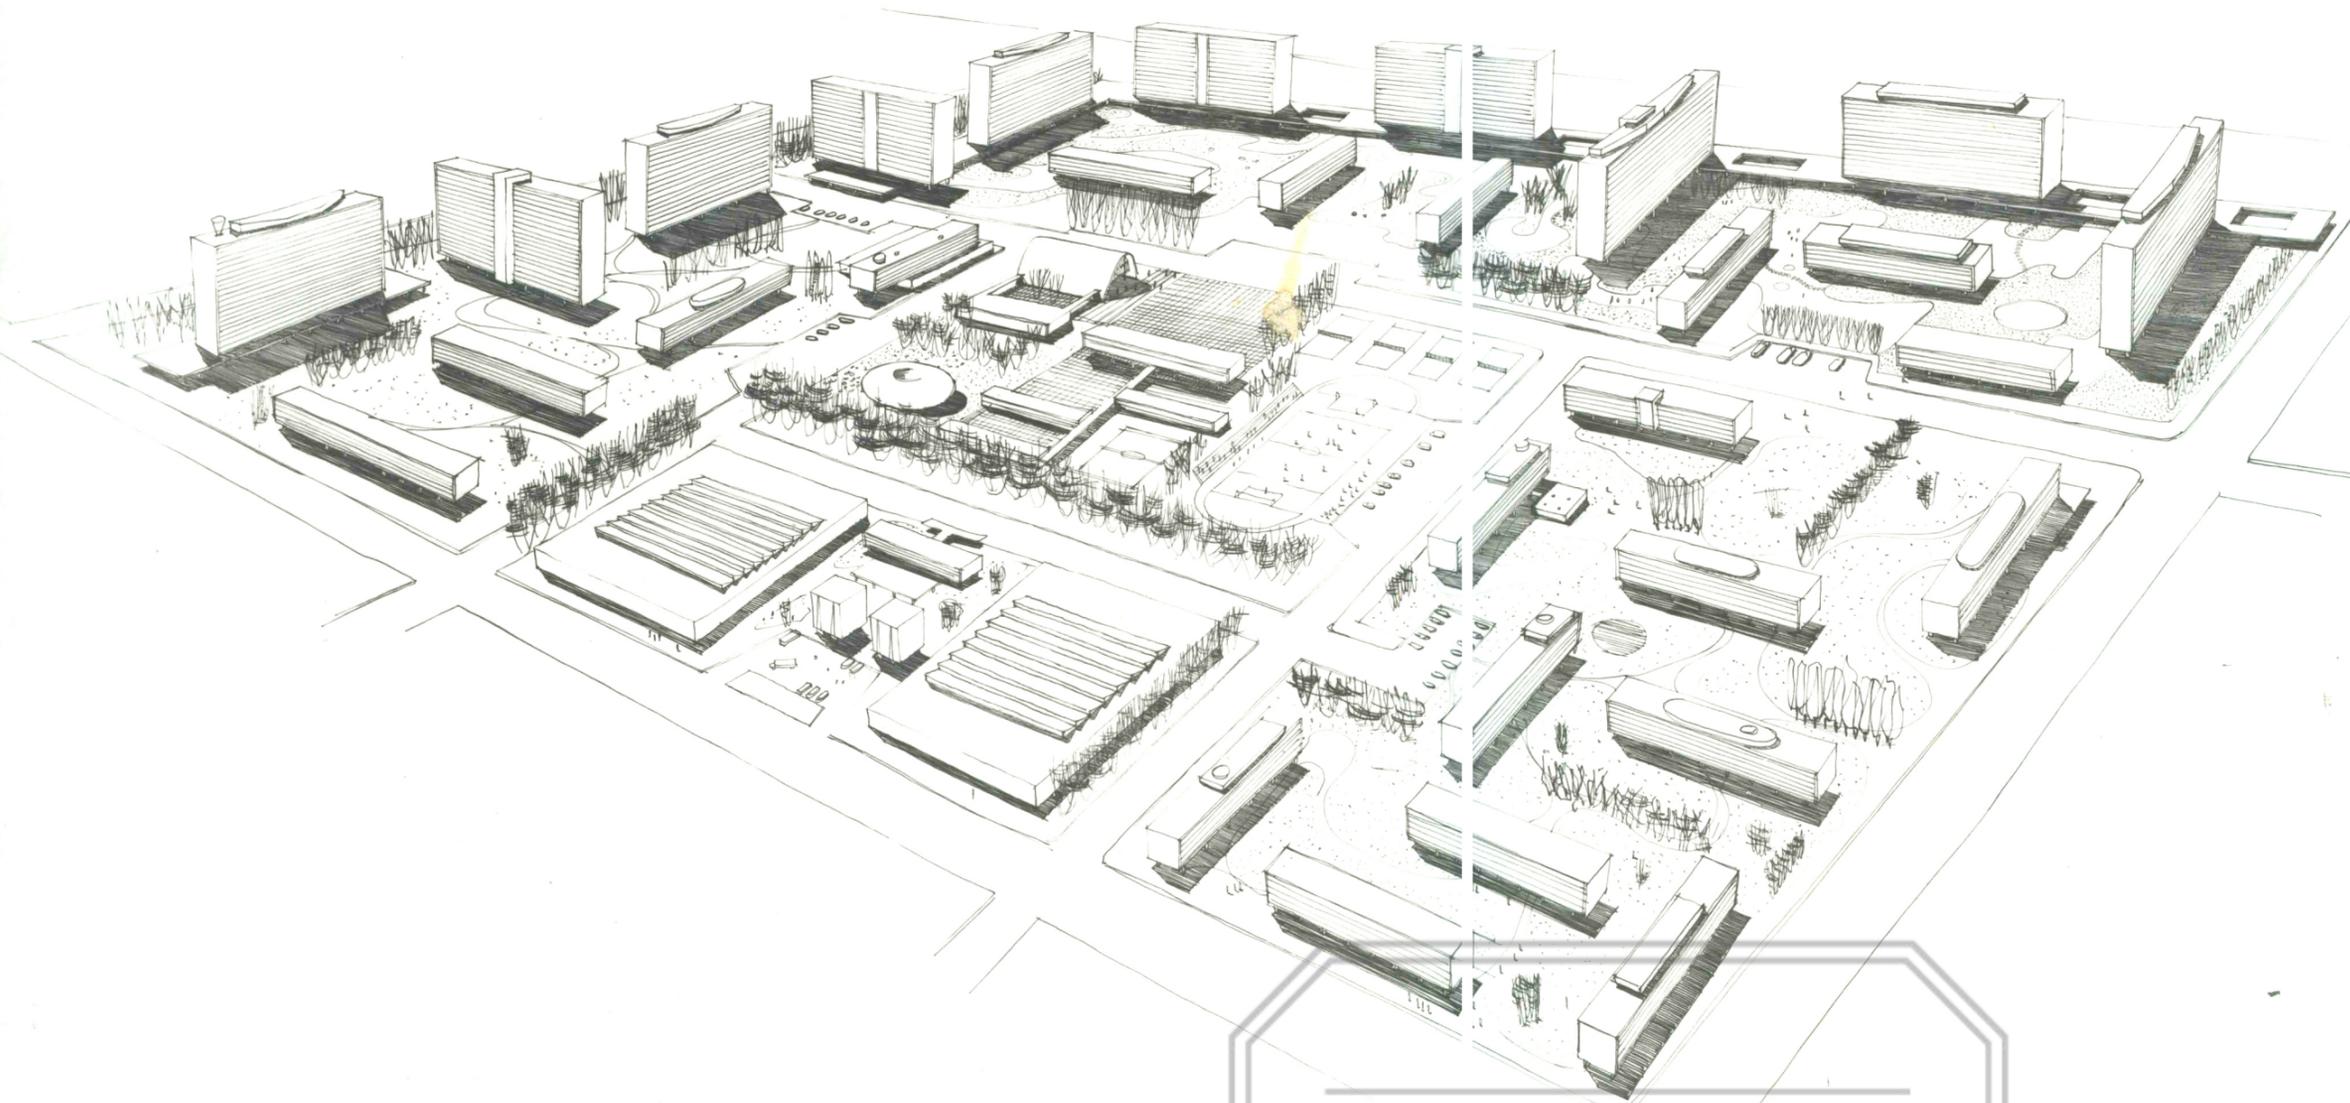

PATRIMONIO UC

PROF: E DUHART H. M DAVILA R LABARCA
O VILLARROEL O SOTO
AYUD: F SILVA