


EL CORAZON DE LA CIUDAD

39


UNIVERSIDAD CATOLICA
 FACULTAD DE ARQUITECTURA
 INSTITUTO DE PLANEAMIENTO
 URBANISMO Y VIVIENDAS

ESTADO ACTUAL DE LA
 CONSTRUCCION

DIVISION PREDIAL DESORDENADA.
 FALTA DE UN PLANTEO URBANISTICO. SOLO SE HA HECHO ENSANCHES INSUFICIENTES DIAGONALES TIMIDAS.
 FALTA DE UNA CLASIFICACION DEL TRANSITO ADECUADA. HAY INTERFERENCIAS ENTRE PEATON AUTO TRANSPORTES.

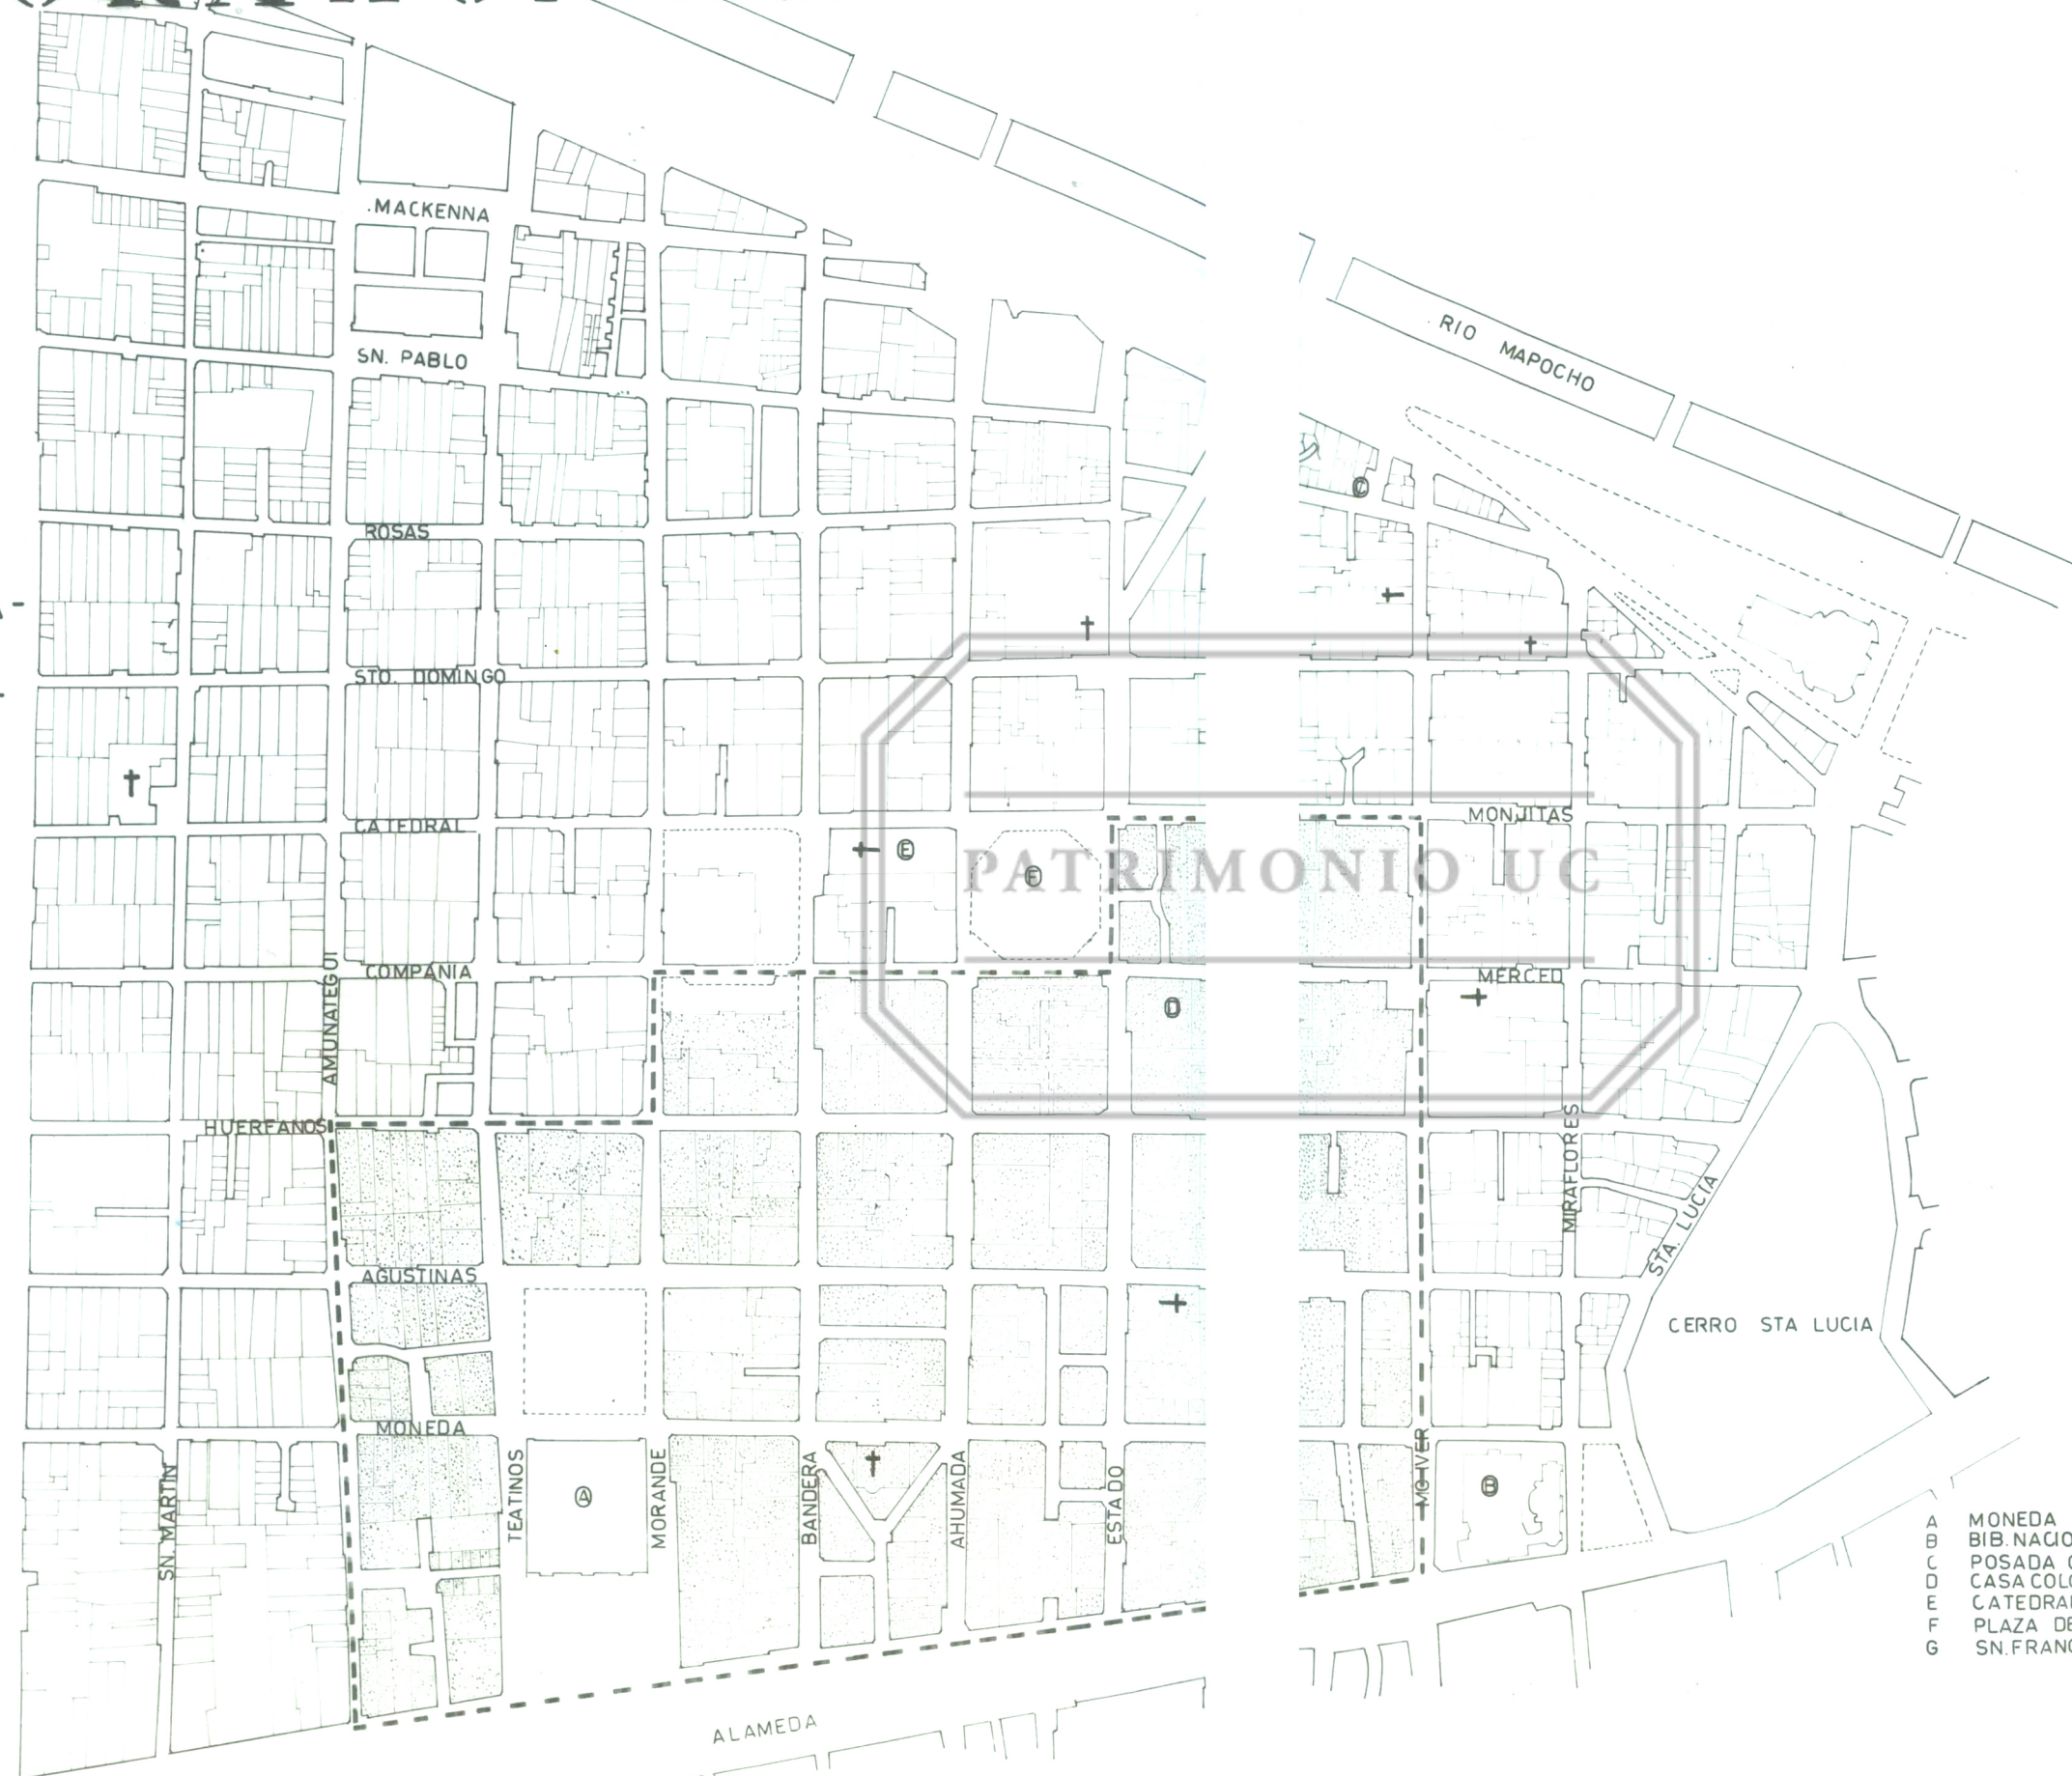

ZONA RECUPERABLE

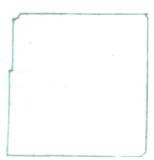

ZONA DURA



- A MONEDA
- B BIB. NACIONAL
- C POSADA CORREGIDOR
- D CASA COLORADA
- E CATEDRAL
- F PLAZA DE ARMAS
- G SN. FRANCISCO

PROF E DUHART M PISANO
 ALNOS S PUEBLA
 AYUD F SILVA A URANGA