


REMODELACION DEL CENTRO

44

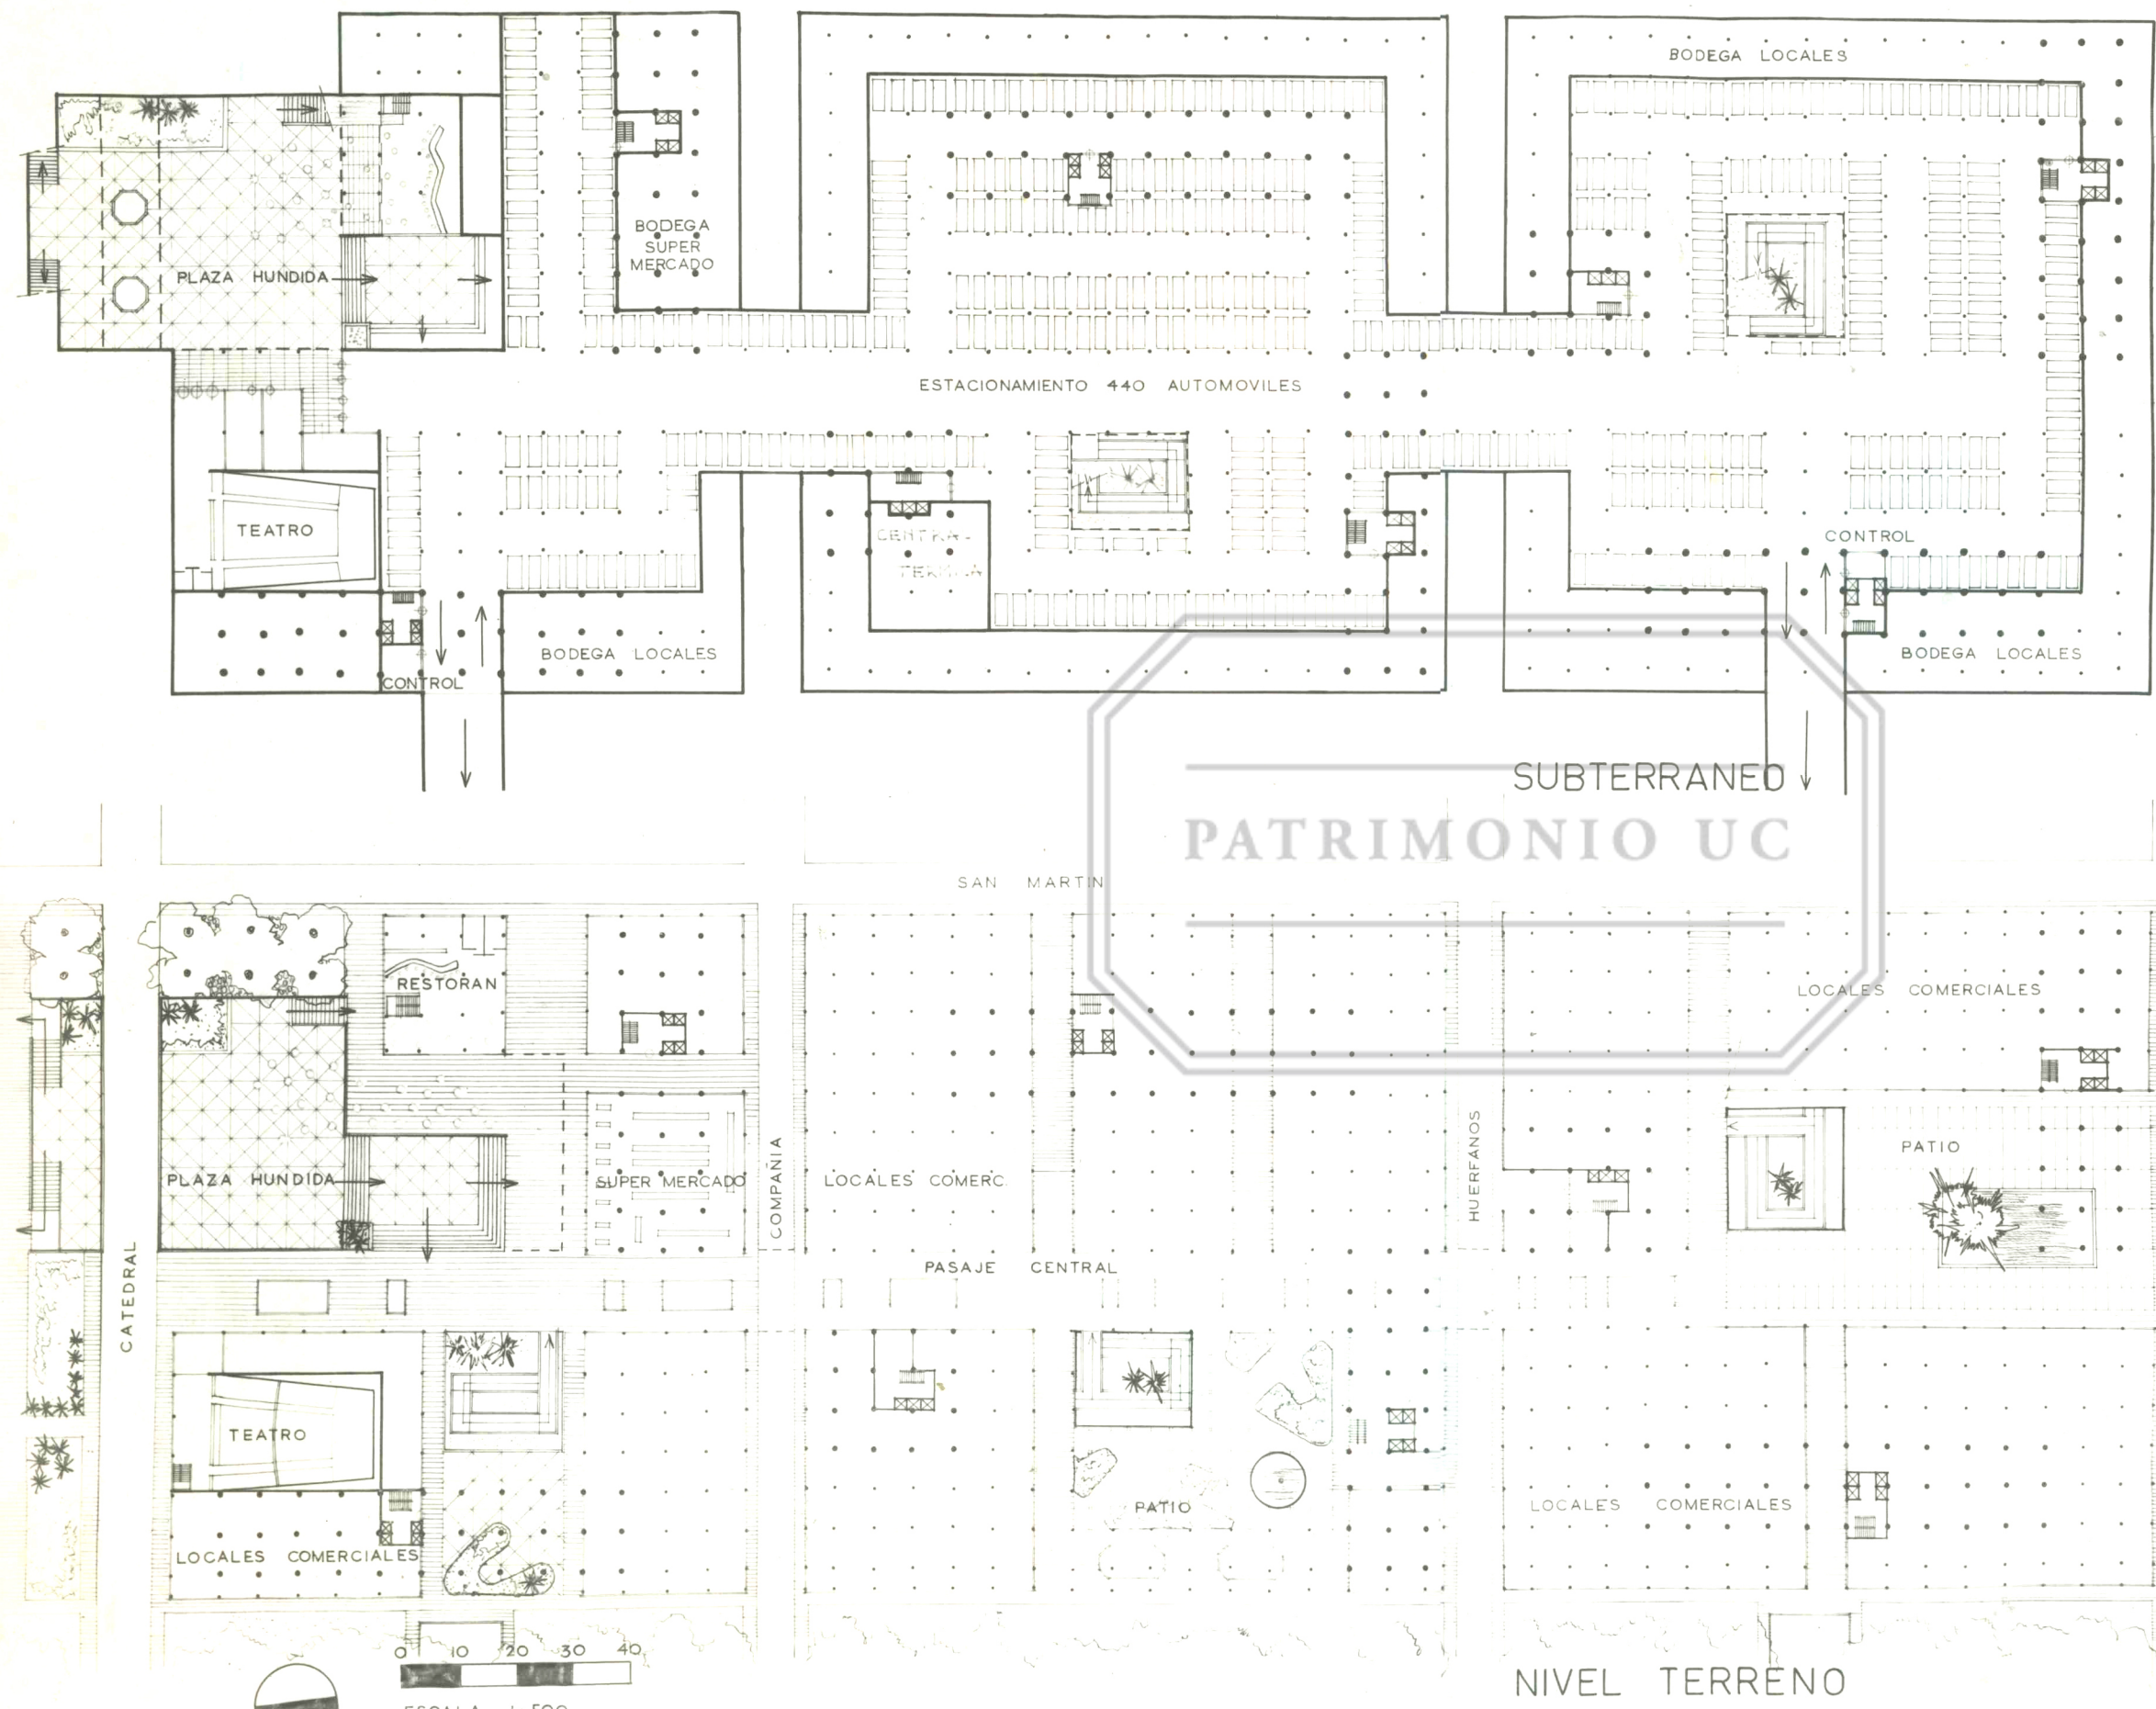

UNIVERSIDAD CATOLICA
 FACULTAD DE ARQUITECTURA
 INSTITUTO DE PLANEAMIENTO
 URBANISMO Y VIVIENDAS

LA NUEVA
 ARQUITECTURA

PROF. E DUHART ALUN OSCAR ZACCARELLI V.
 M. PEREZ DE A.
 AYUD. F. SILVA WALTER MALSCH