

# REMODELACION DEL CENTRO

48


UNIVERSIDAD CATOLICA  
FACULTAD DE ARQUITECTURA  
INSTITUTO DE PLANEAMIENTO  
URBANISMO Y VIVIENDAS

## LA NUEVA ARQUITECTURA

UN NUEVO CONCEPTO URBANO  
BASADO EN EL USO DE NUEVAS TECNICAS  
CONSTRUCTIVAS Y UNA DISTINCION CLARA  
ENTRE LOS NIVELES INFERIOR DE INTERCAM-  
BIO DE ACCESO DIRECTO Y LOS SUPERIORES  
DE HABITACION Y TRABAJO DE ACCESO INDI-  
RECTO.-


EL ESPACIO ES FLUIDO Y DINAMICO.  
PERMITE UNA VISION MULTIPLE Y DESPE-  
JADA. SE SUPRIMEN TOTALMENTE LOS PATIOS  
DE LUZ Y LOS ESPACIOS CERRADOS DE LA  
CALLE CORREDOR.-

LA AIREACION QUEDA ASEGURADA  
ASI COMO LA VISION DEL ESPACIO GEOGRA-  
FICO REGIONAL.-

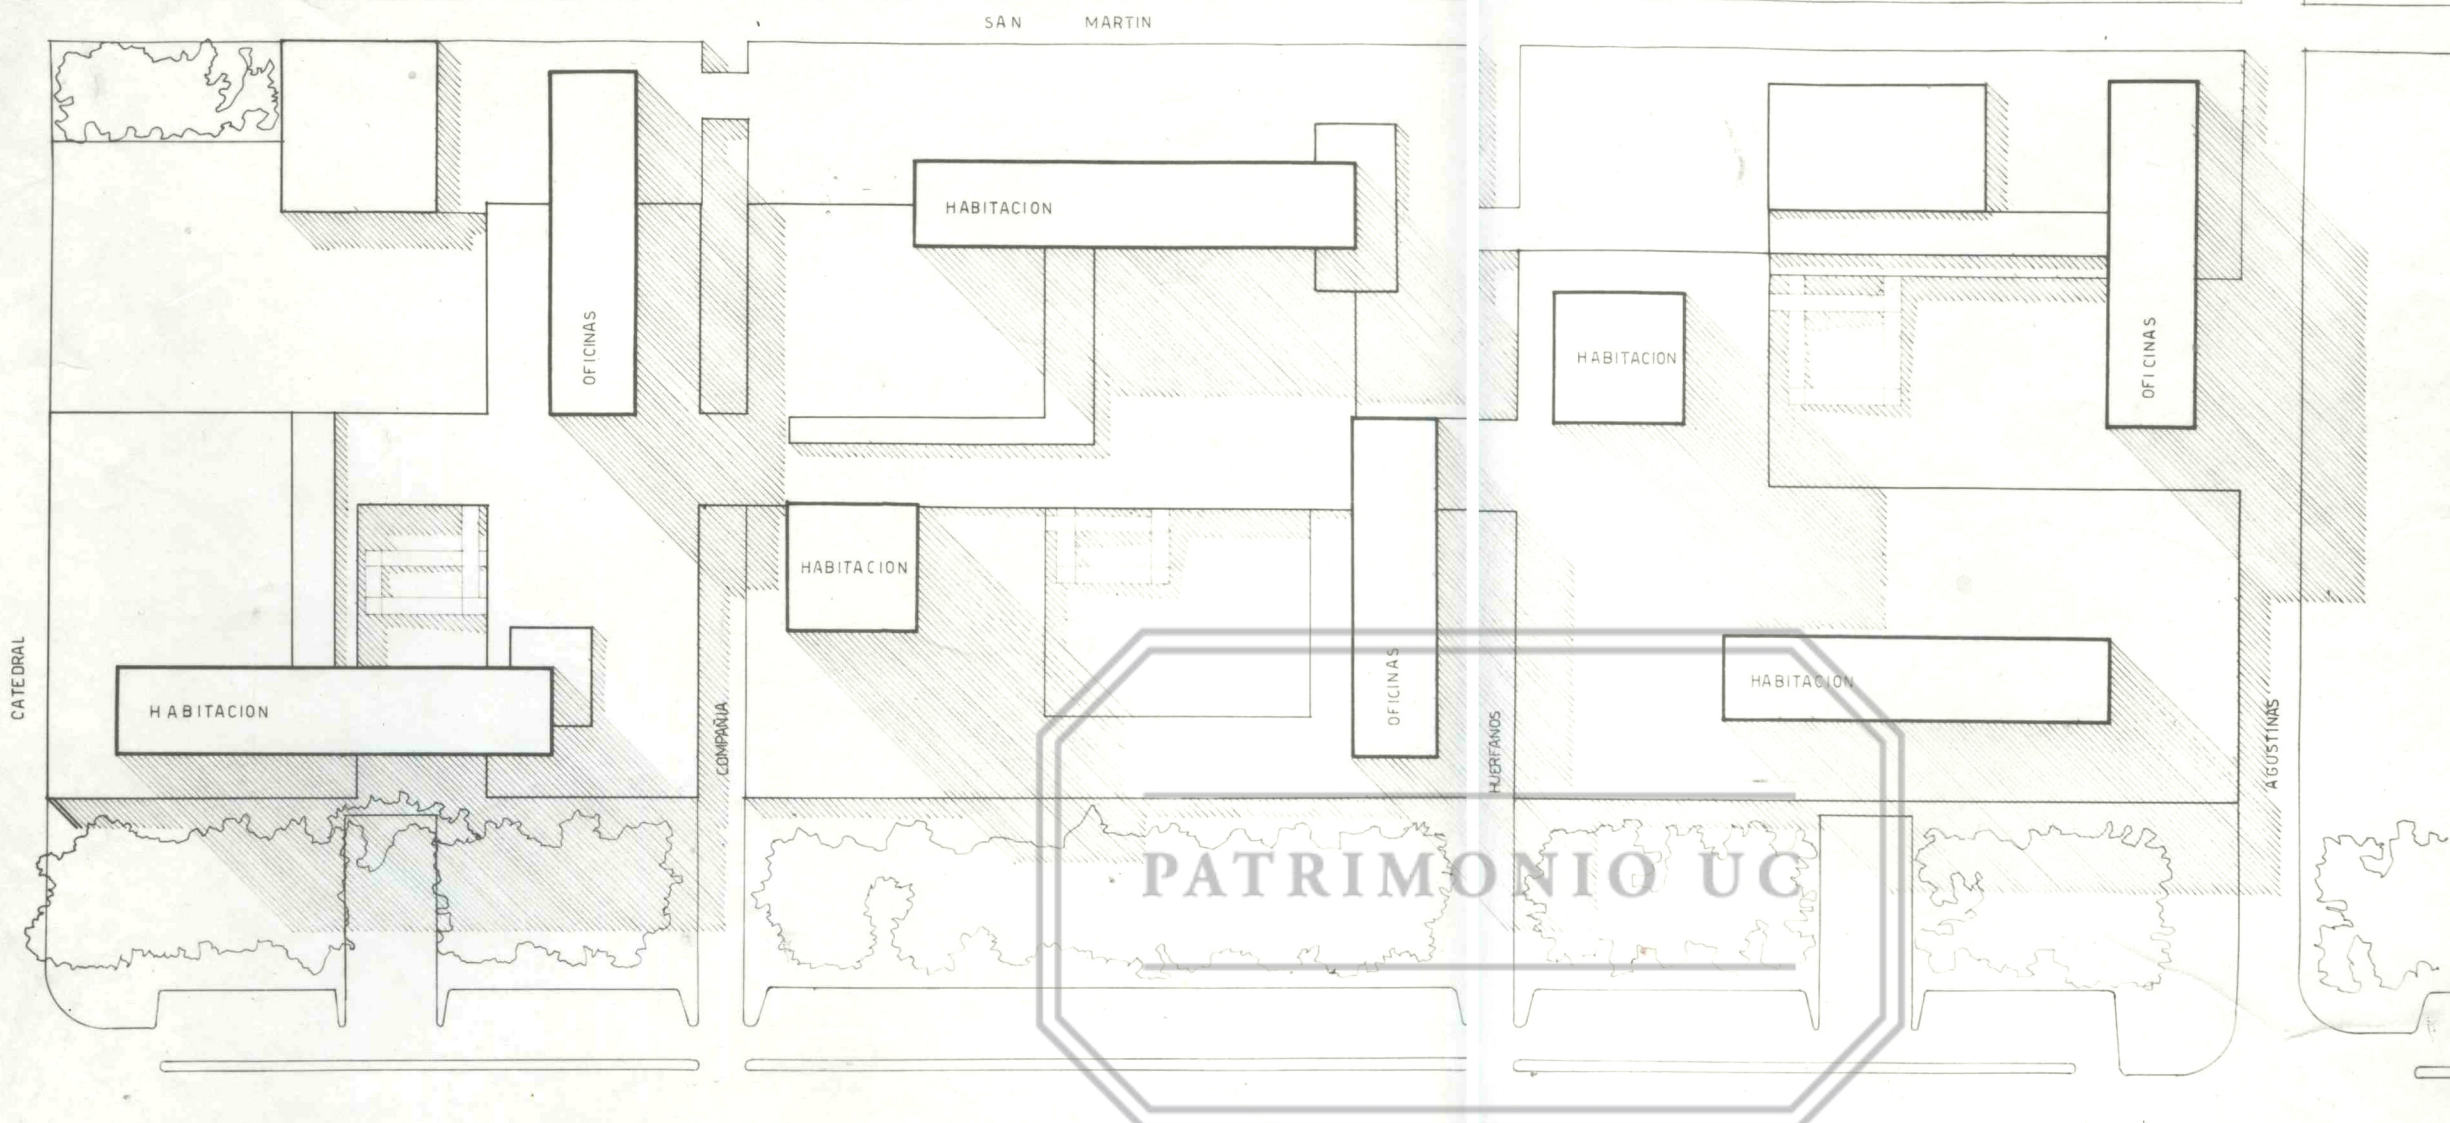

PATRIMONIO UC

PLANO DE CONJUNTO

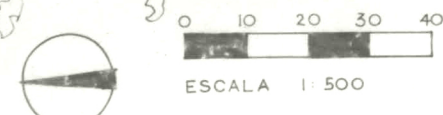

PROF. E. DUHART ALUM: OSCAR ZACCARELLI V.  
M. PEREZ DE A.  
AYUD. F. SILVA WALTER MALSCH H.