


# CERRO SANTA LUCIA

53

UNIVERSIDAD CATOLICA  
 FACULTAD DE ARQUITECTURA  
 INSTITUTO DE PLANEAMIENTO  
 URBANISMO Y VIVIENDAS

OPERACION VERDE

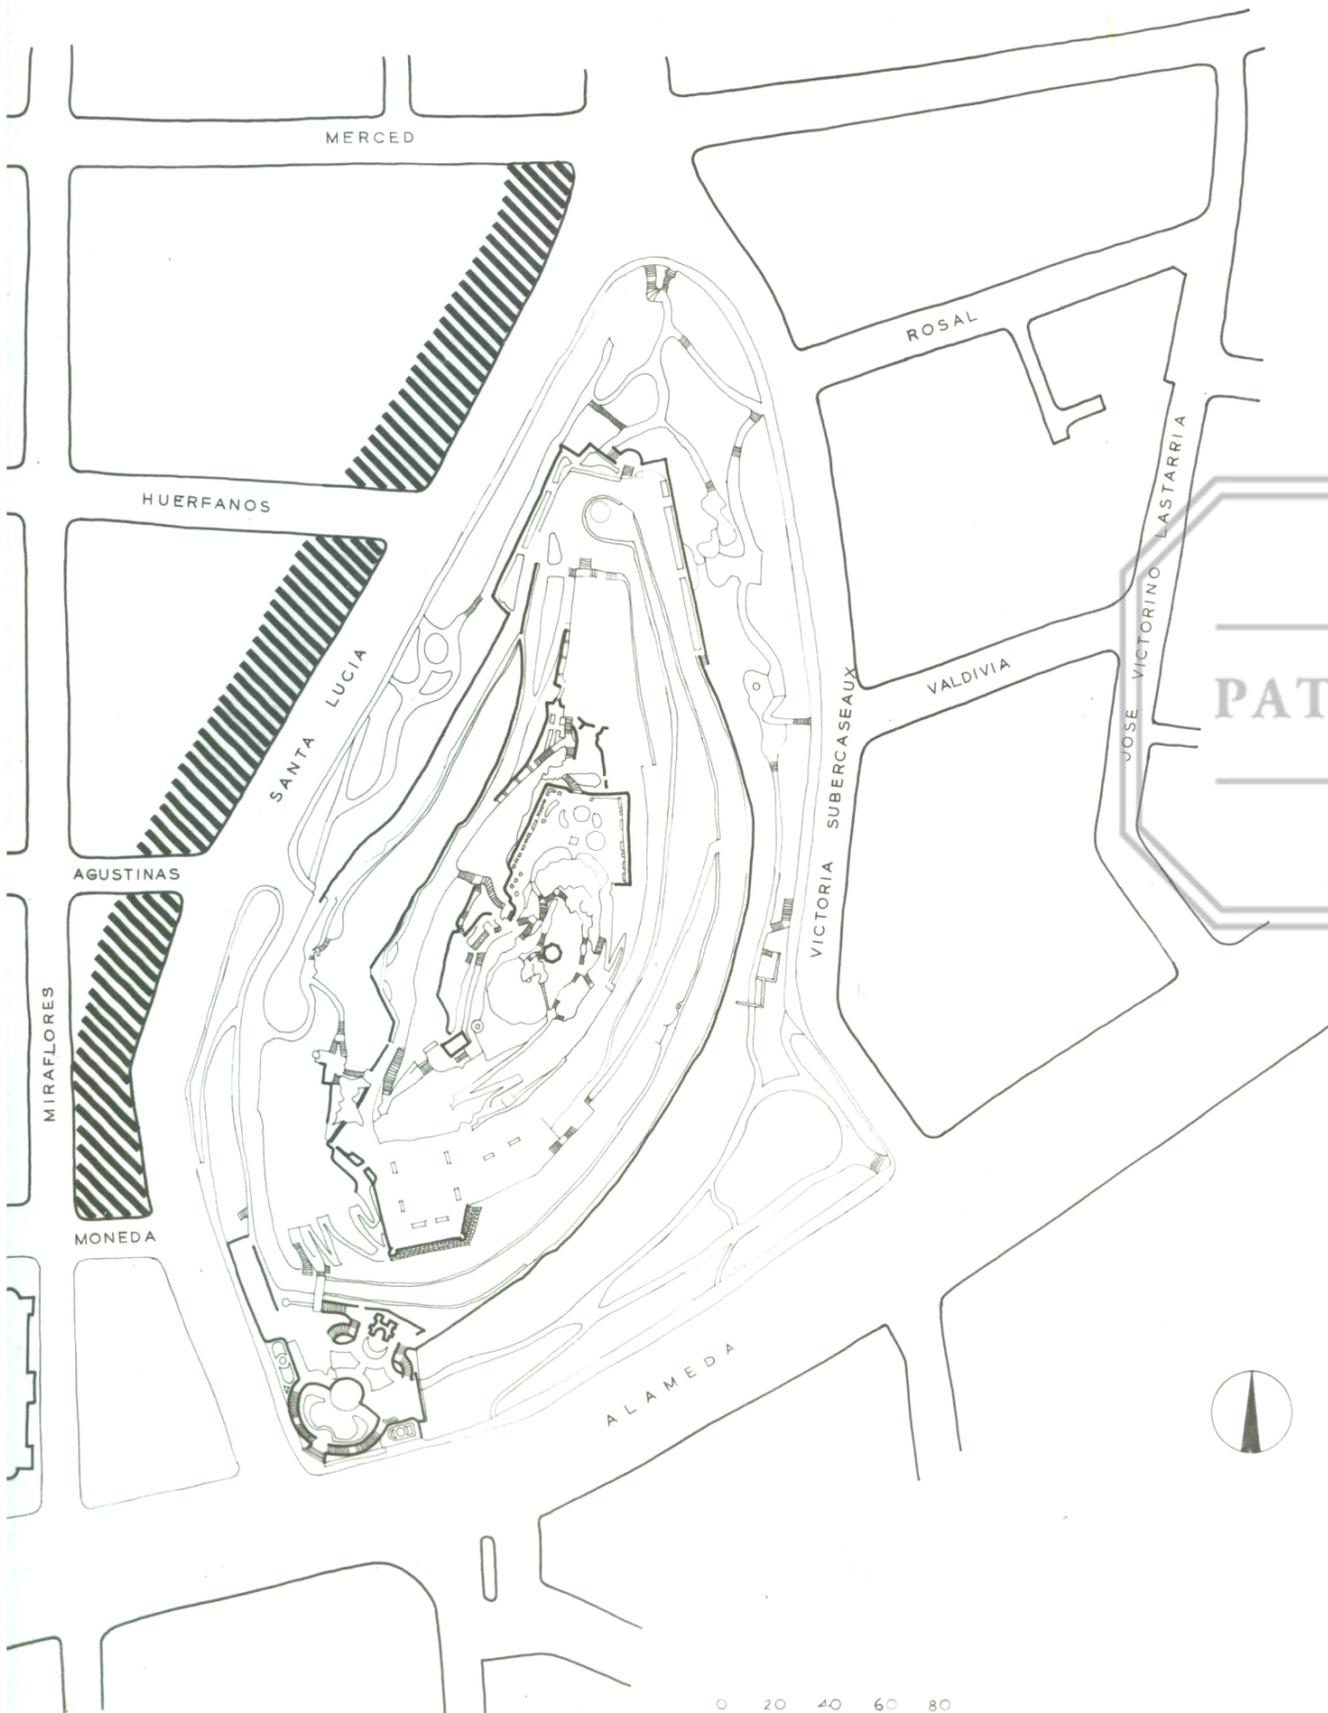

LO EXISTENTE :


FALTA DE CONTACTO FISICO DEL CERRO CON EL CORAZON DE LA CIUDAD.  
 SE PERDIO EL CONTACTO ESPACIAL Y LA VISTA AL EDIFICAR EN ALTURA Y EN FORMA CONTINUA LA CALLE SANTA LUCIA.

EL CERRO ES UNA BARRERA ENTRE EL CORAZON Y EL BARRIO AL ORIENTE DE EL.

## PATRIMONIO UC

NO HAY FACILIDADES DE ACCESO.  
 POCA GENTE SUBE - LO MIRAN DE ABAJO.  
 SOLO SON APROVECHABLES LOS FALDEOS.

FALTA DE ELEMENTOS DE ATRACCION.

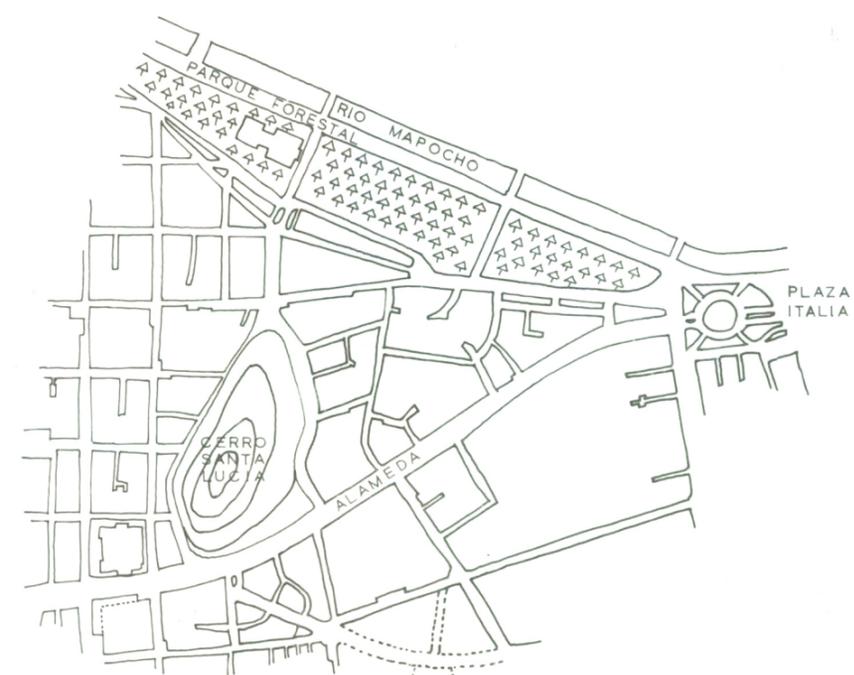

0 20 40 60 80  
 ESCALA 1:1000

0 100 200 300 400  
 ESCALA 1:5000

PROF: E. DUHART. E. CARRASCO  
 J. IBAÑEZ  
 ALUMNOS: J. PRIETO  
 AYUD: F. SILVA. H. SANDOVAL  
 A. SOLAR