
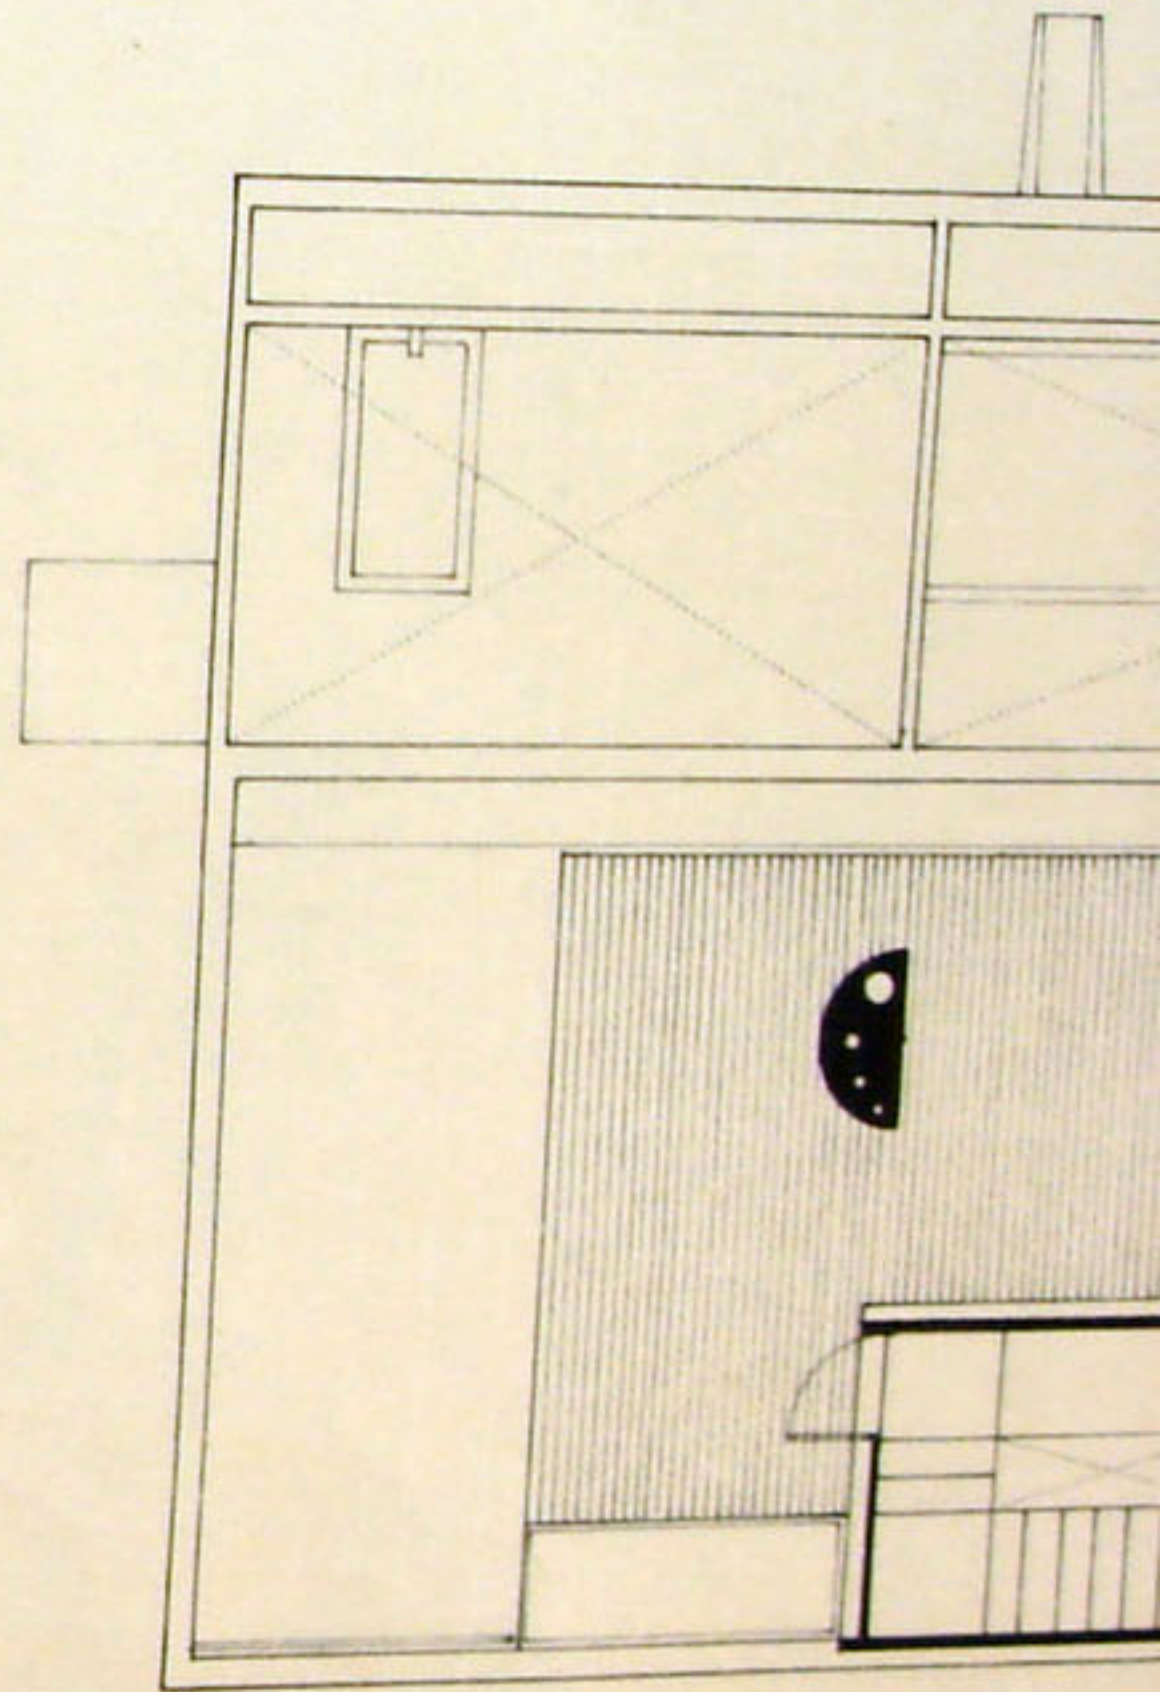


1º PISO (1)

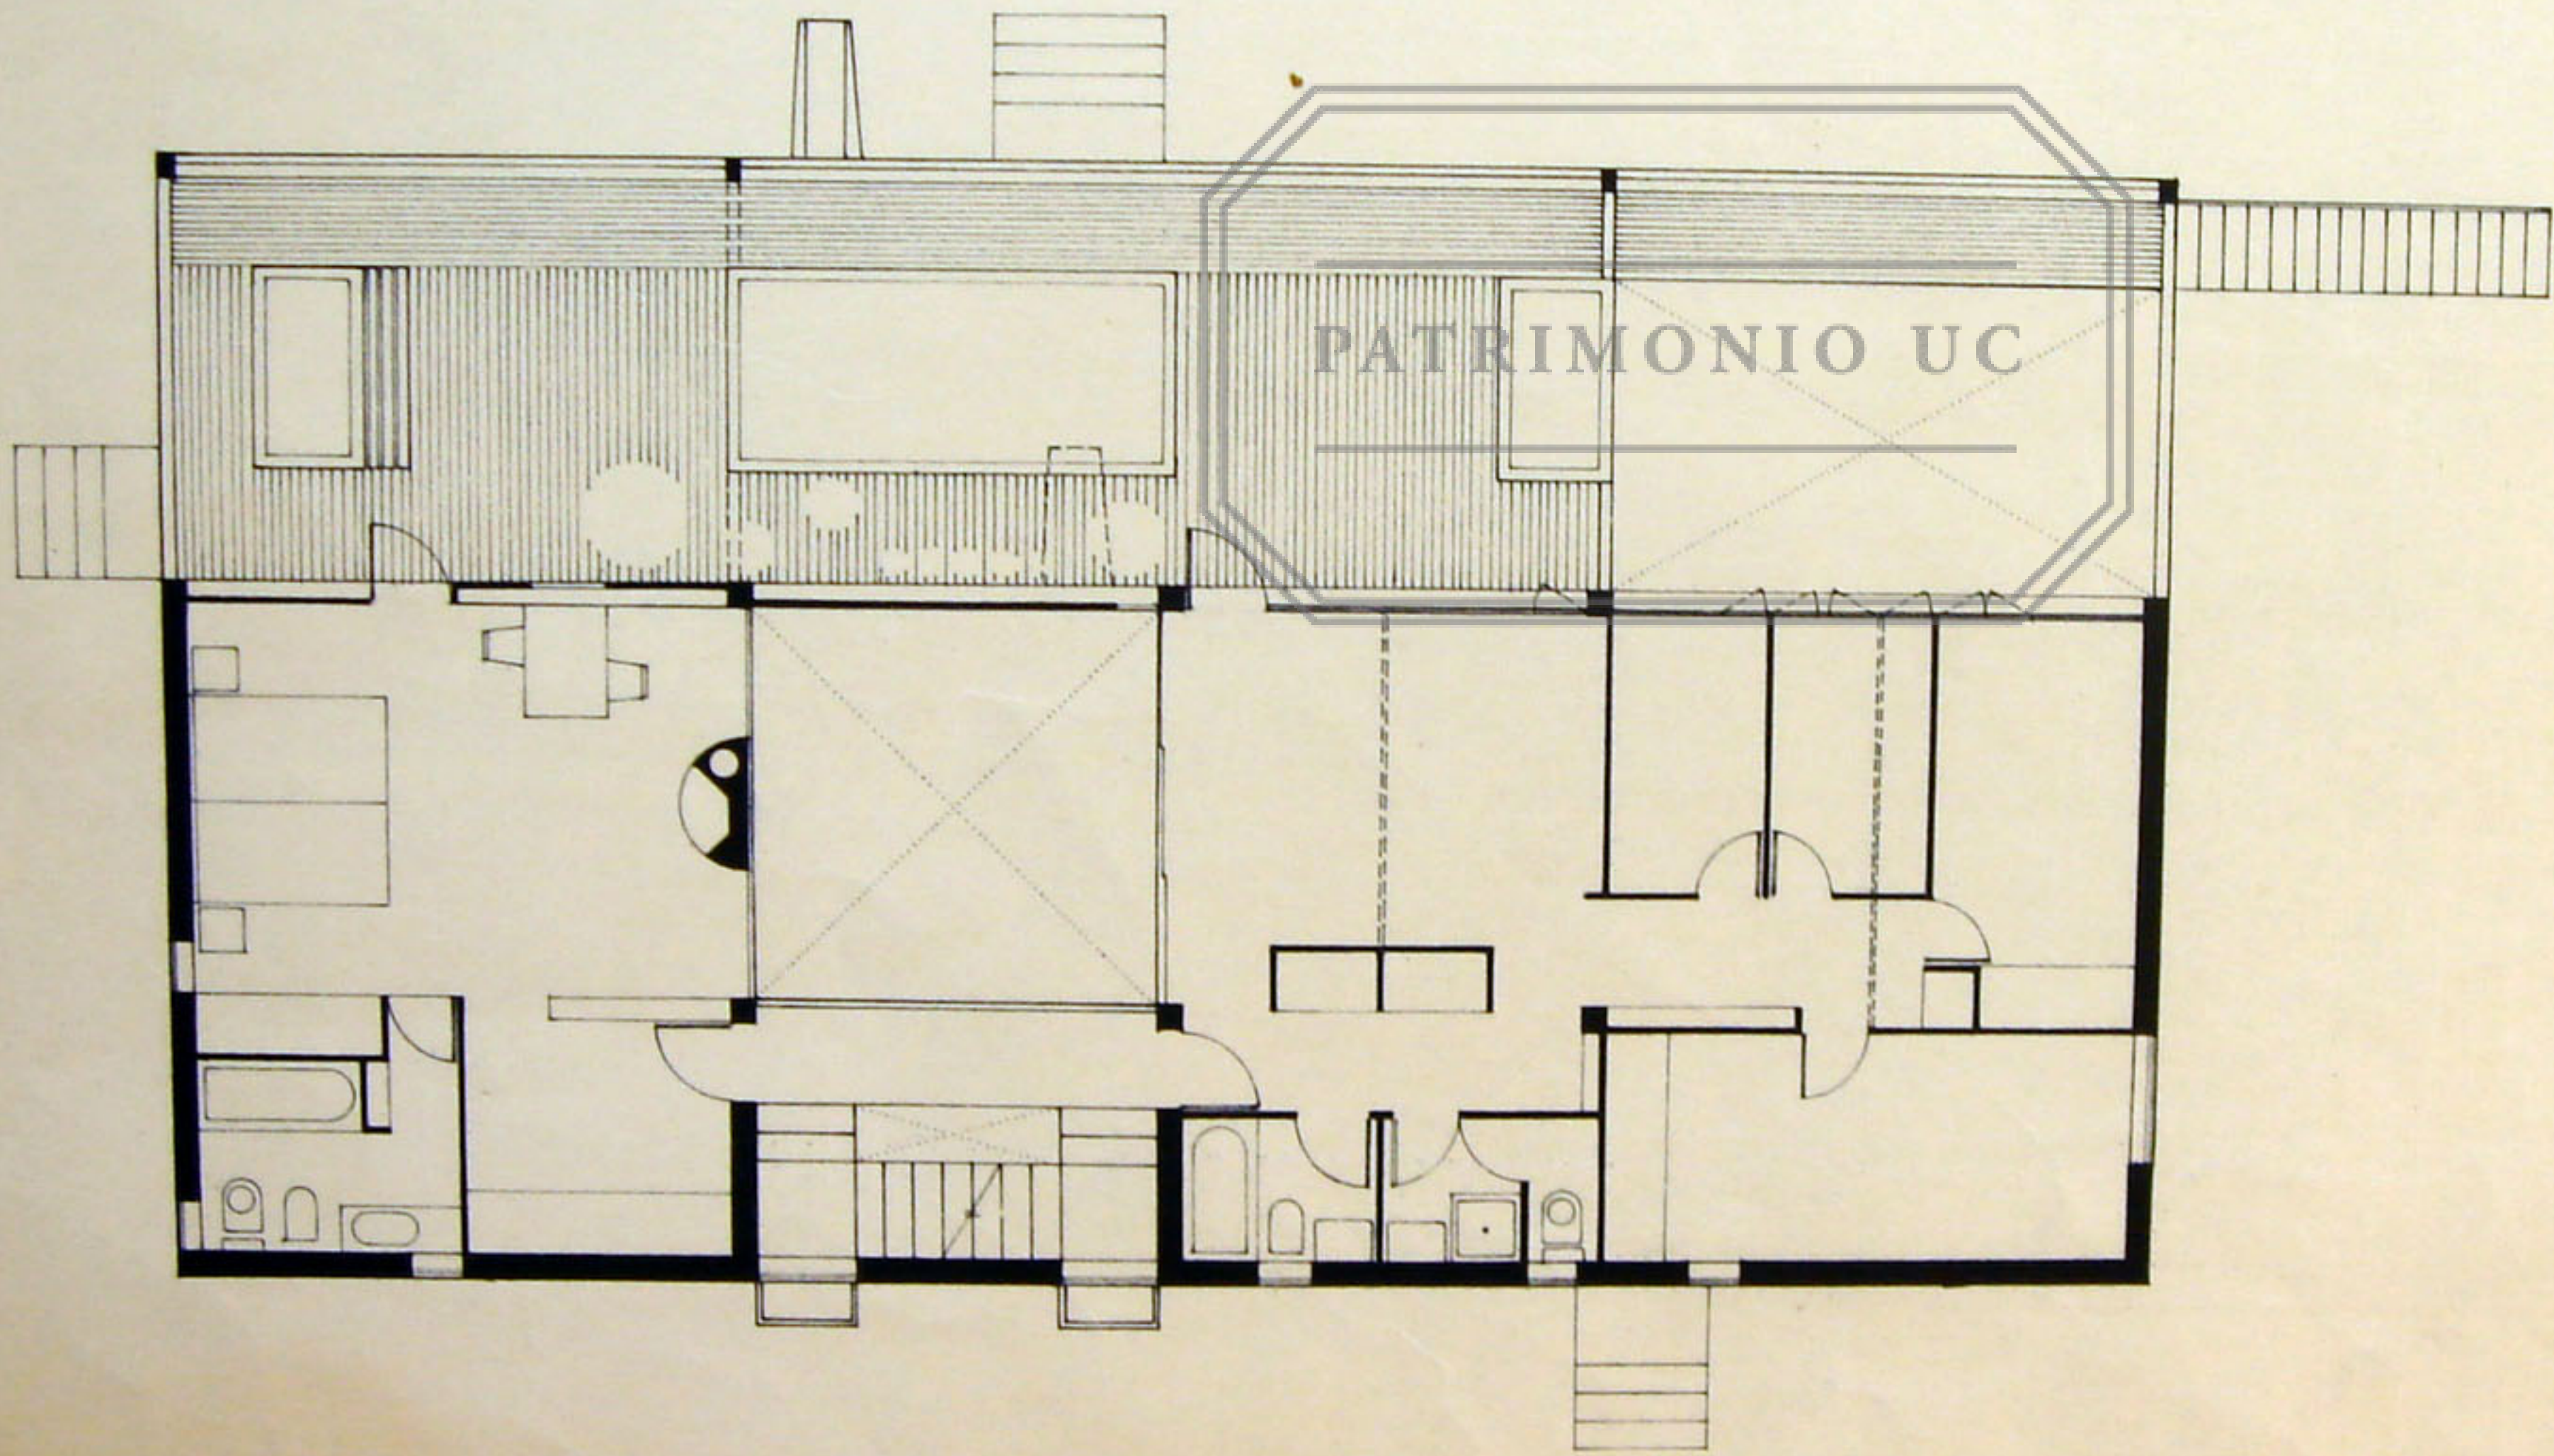

TECHO (2)

2º PISO (2)

1960

CASA DR. O. KERNBERG

J. DEL ESTE

SANTIAGO

PLANTAS