



FACIADA PRINCIPAL - OESTE

FACIADA ORIENTE - POSTERIOR

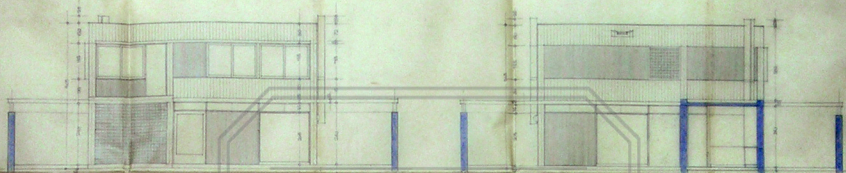


FACIADA SUR

PATRIMONIO UC

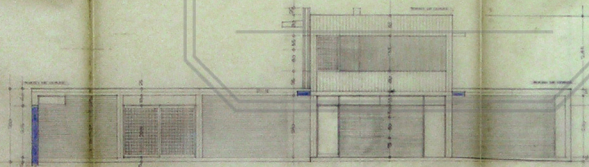

FACIADA NORTE

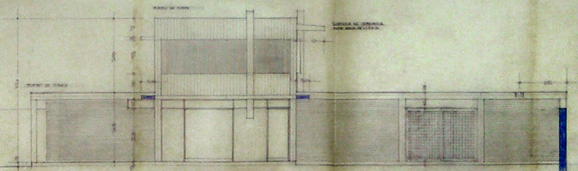

COMUNA LAS CONDES

PROPIEDAD DEL SEÑOR CARLOS ANDRADE GRZYWIŃSKI - UBICADO EN LA CALLE JORGE P. M. 75 - ARQUITECTO EMILIO DUBART - ESCALA 1:50

3A

E. Dubart