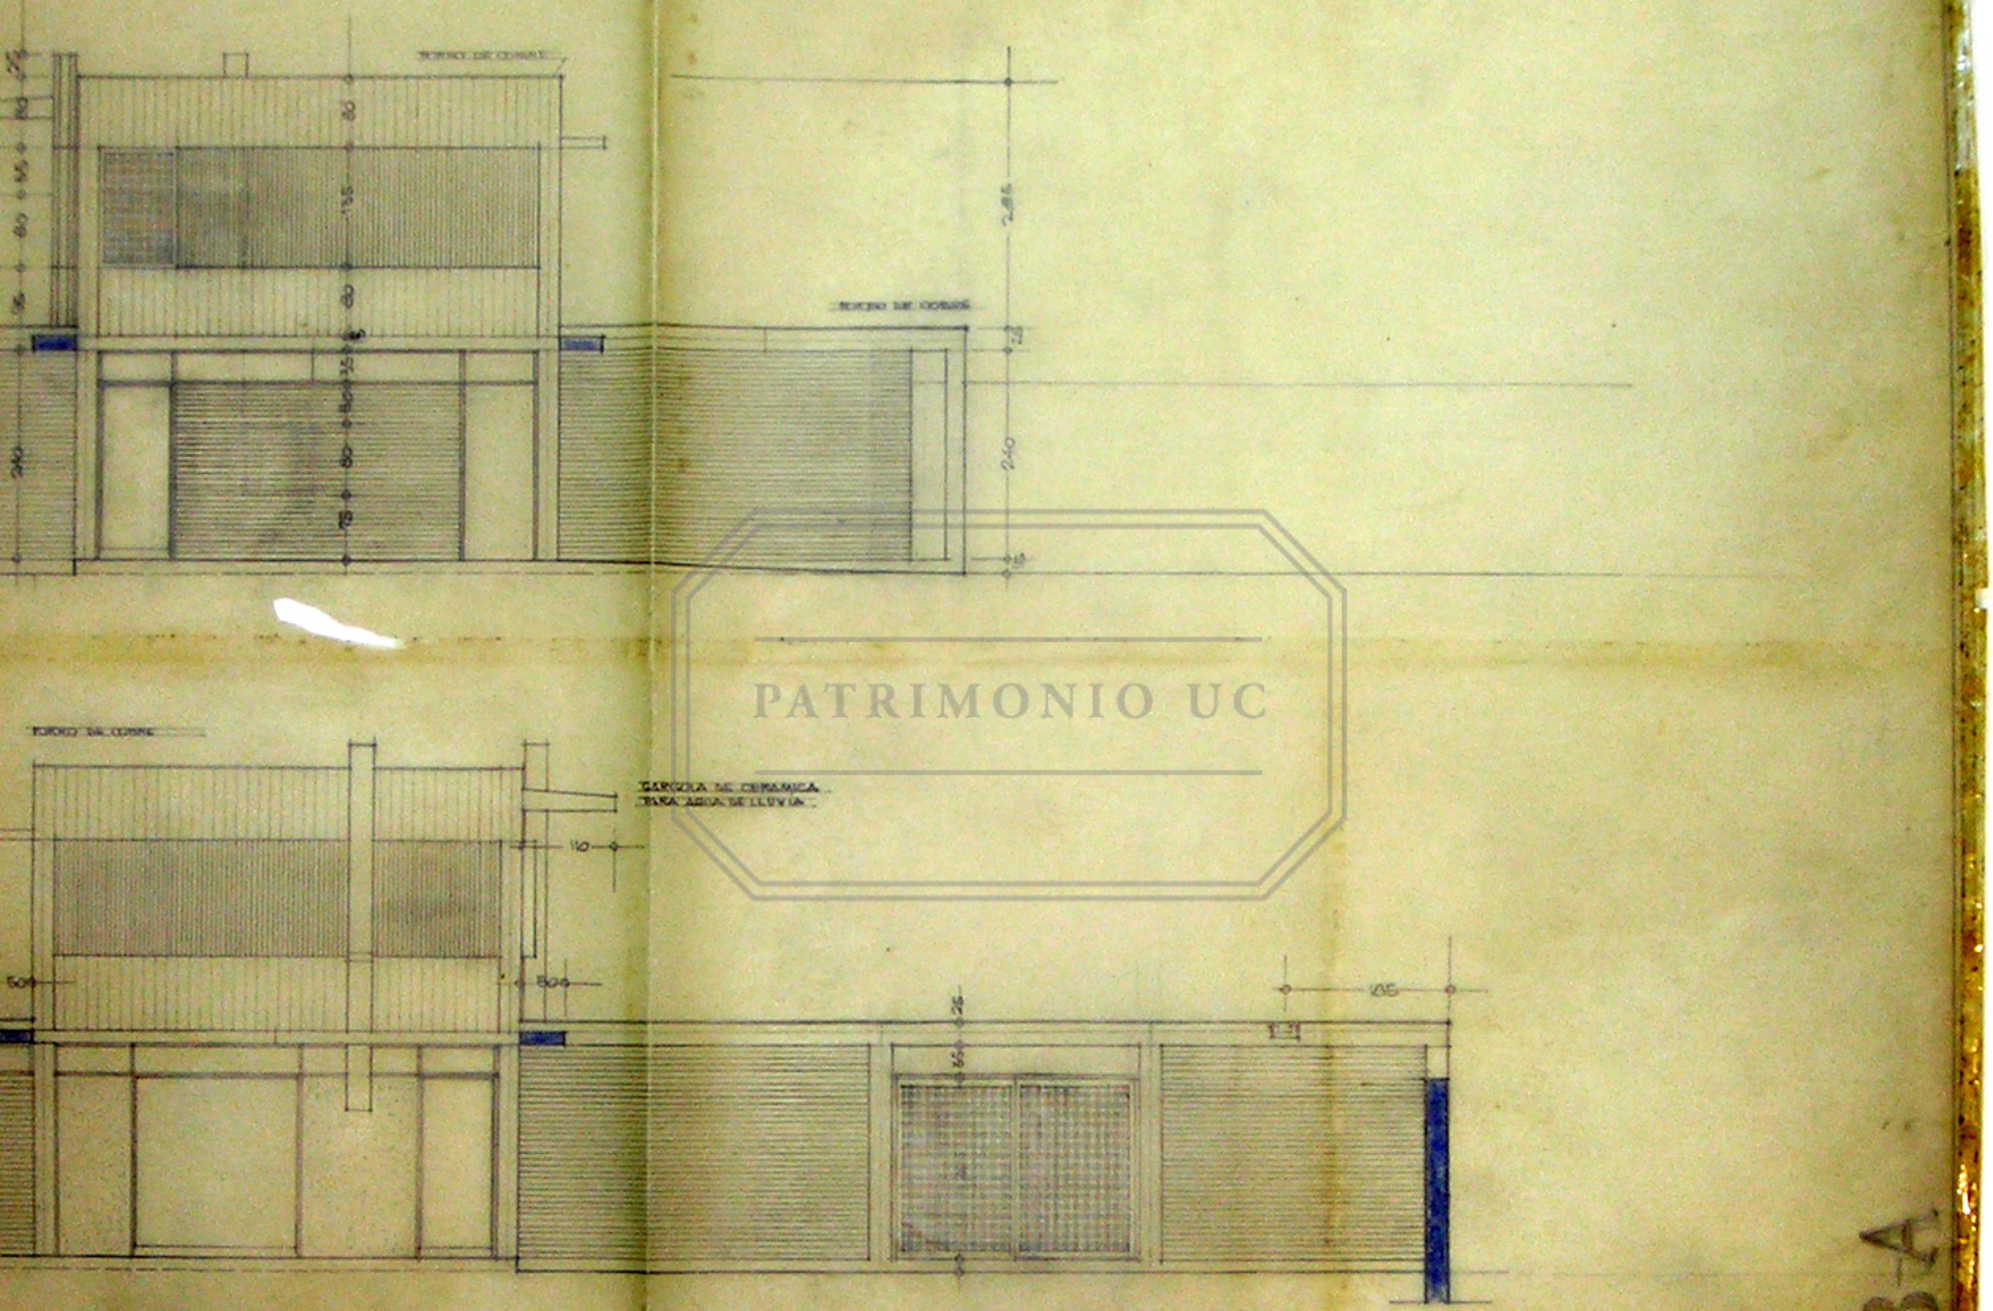

PATRIMONIO UC

"COMUNA LAS CONDES"

ICADO EN LA CALLE JORGE VI Nº 75 ° ARQUITECTO EMILIO DUHART ° ESCALA 1:50

34

E. Duhart