
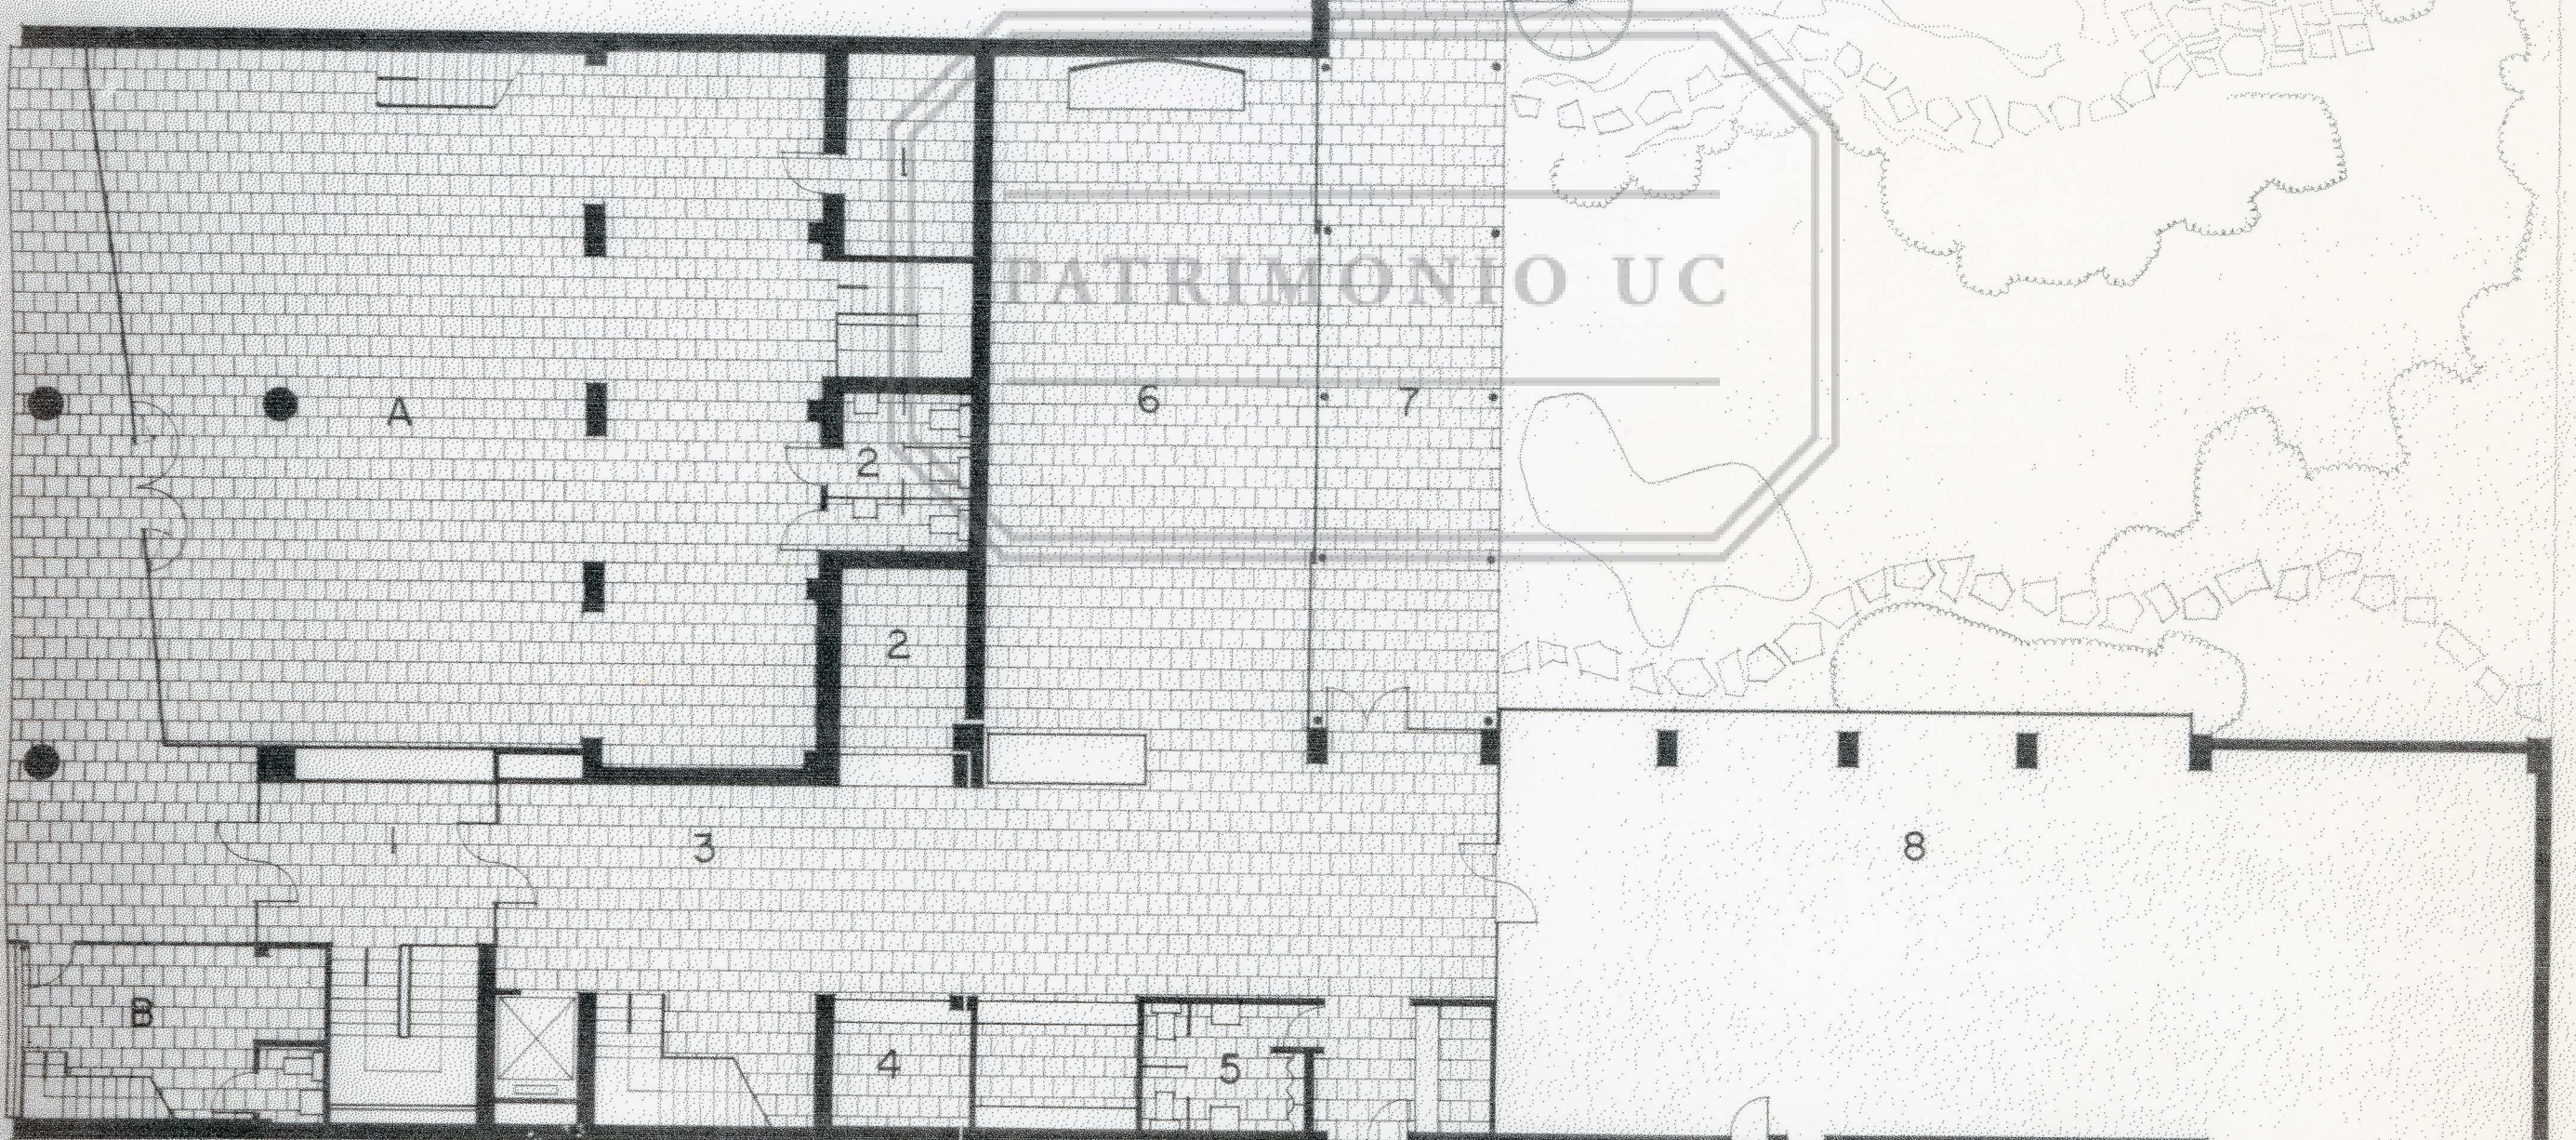


LP

EDIFICIO DE DEPARTAMENTOS

1. ACCESO Y PASAJE AL HOTEL
2. ESCALERA A LOS DEPARTAMENTOS
3. RAMPA DESCENDENTE CAMIONES

- A. LOCAL COMERCIAL
1. SALA DE VENTAS
2. TRASTIENDA
- B. LOCAL COMERCIAL
1. SALA DE VENTAS
2. TRASTIENDA
3. ALTILLO

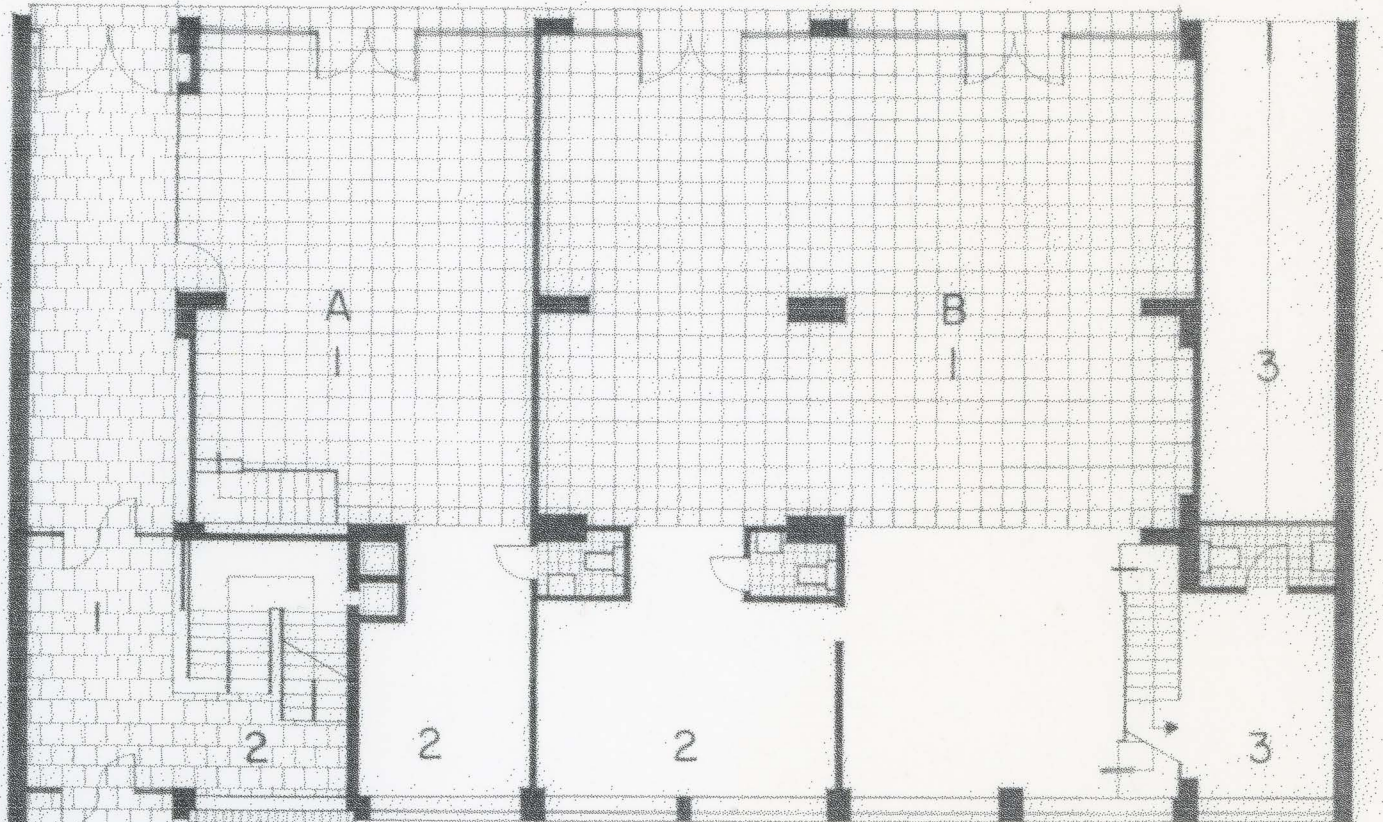

HOTEL

- A. LOCAL COMERCIAL
1. BODEGA
2. TOILET
- B. LOCAL DE LA PREVISION
1. VESTIBULO Y BAJADA AL BAR
2. GUARDARROPIA
3. LOBBY

