


COLECCION	fondo documental escipión munizaga s.		
TIPO UNIDAD DOCUMENTAL	Plano	INVENTARIO	
CÓDIGO DE REFERENCIA	FEM - PLc20-0019	CÓDIGO ANTERIOR	
AUTOR / PRODUCTOR	Munizaga S., Escipión		
NOTA DE AUTOR / PRODUCTOR			
TÍTULO	Proyecto CRISTIÁN RODRÍGUEZ		
NOTA DE TÍTULO	Casa habitación		
LUGAR			
FECHA DOCUMENTAL	DÍA	MES	AÑO 1984
ALCANCE Y CONTENIDO	<p>Plano original de: Estudio del cierre de entrada.</p> <p>Plano copia de: Detalle cierre exterior.</p> <p>Nota: Propietario: Cristián Rodríguez B. Escala 1: 50</p>		
IMPRESION			
FUENTE			
NOTAS SECUNDARIAS			
COPIAS			
ESTADO DE CONSERVACIÓN			
LENGUA / ESCRITURA	IDIOMA PRINCIPAL Español	IDIOMA SECUNDARIO	
SOPORTE / FORMATO	Lámina	CANTIDAD	2
DESCRIPTOR RELEVANTE			
CONTROL	AUTOR FICHA Paloma Parrini R.	INGRESO	17 03 2010
	ACTUALIZACIÓN	FECHA	

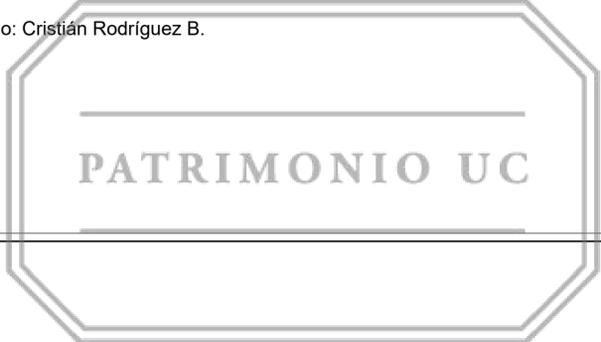

Plano

FEM - PLc20-0019