


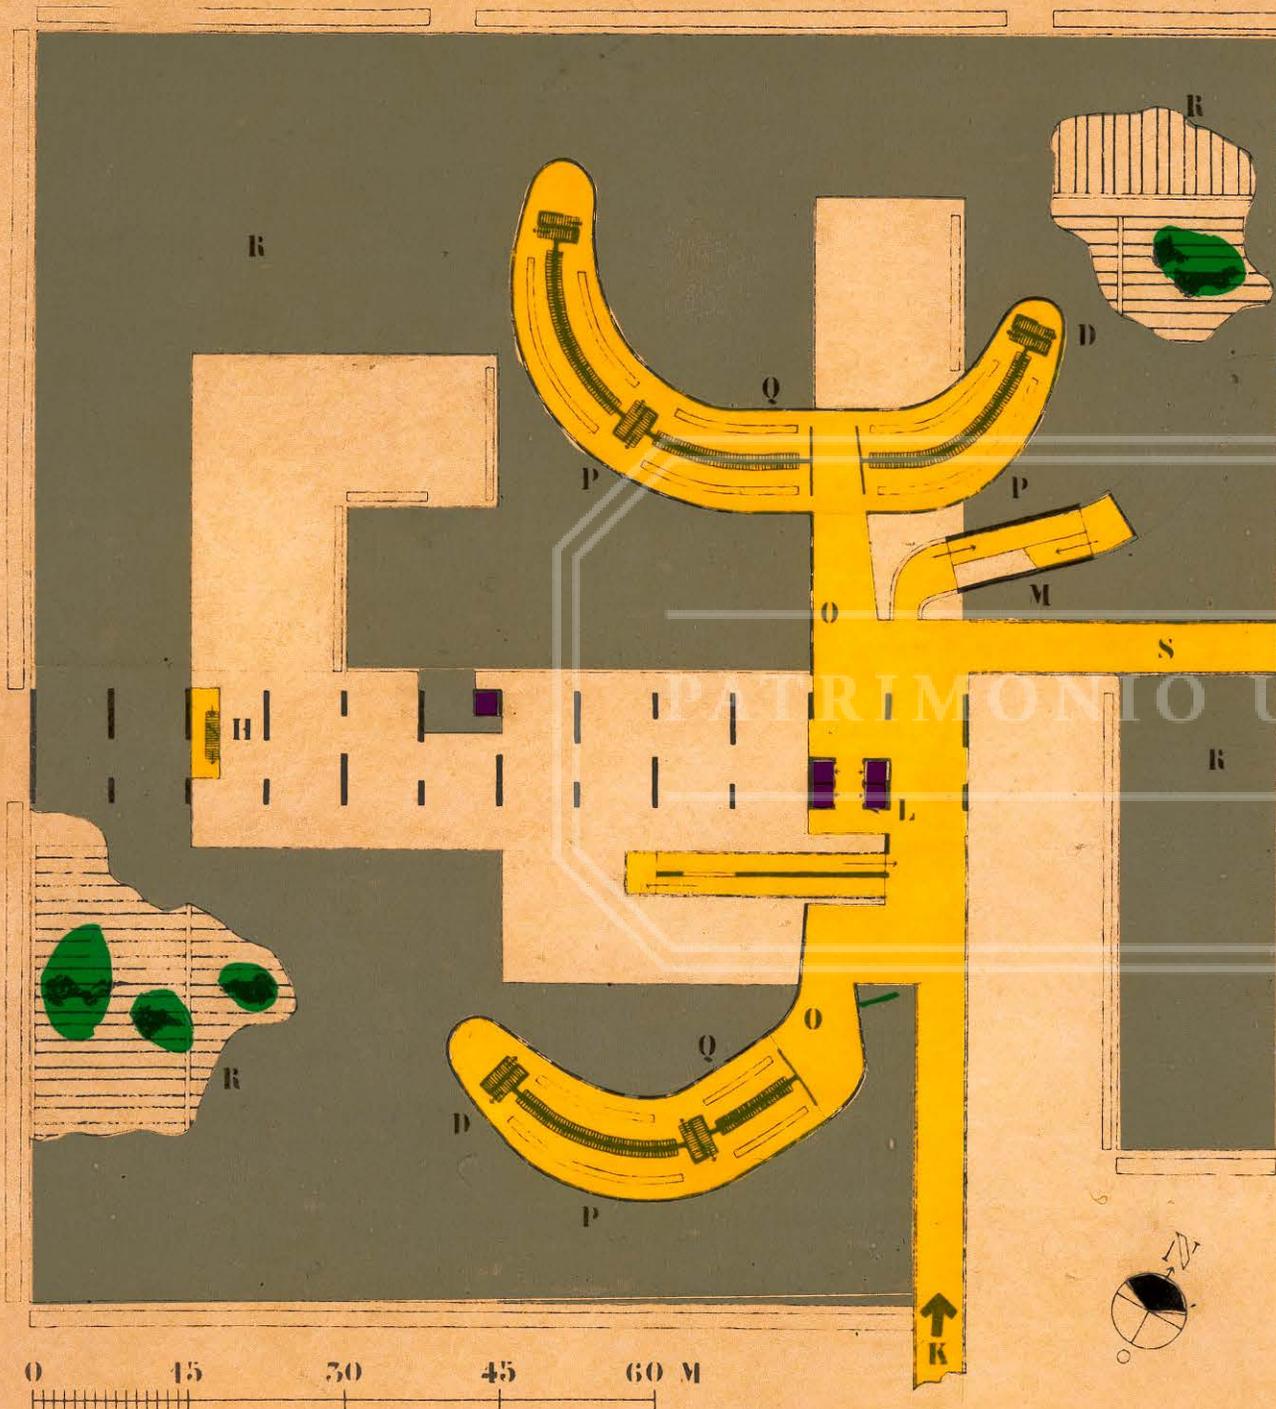

RHO  
OLIVETTI  
25 Juillet 1962

PREMIERE ETAPE  
NIVEAU 3

- K. Distribution de circulation en provenance de la rampe d'entrée
- L. Ascenseurs des ingénieurs
- M. Rampe des ingénieurs
- N. Prolongement futur de la rampe à la seconde étape
- O. Entrée des vestiaires
- P. Vestiaires hommes
- Q. Vestiaires femmes
- D. Escaliers des vestiaires conduisant aux ateliers
- H. Escaliers de secours ingénieurs
- R. Toit-jardin
- S. Prolongement futur de la circulation à la seconde étape



0 15 30 45 60 M