

180

COUPE DE PRINCIPE

180  
Sezione.  
Section.  
181, 182  
Plastico finale.  
Final model.




176  
Secondo progetto / Livello 0/1 + 1.  
Level 0/1 + 1.

177  
Livello 1.  
Level 1.  
178/178bis  
Sezioni.  
Sections.  
179  
Facciata.  
Facade.

181

182

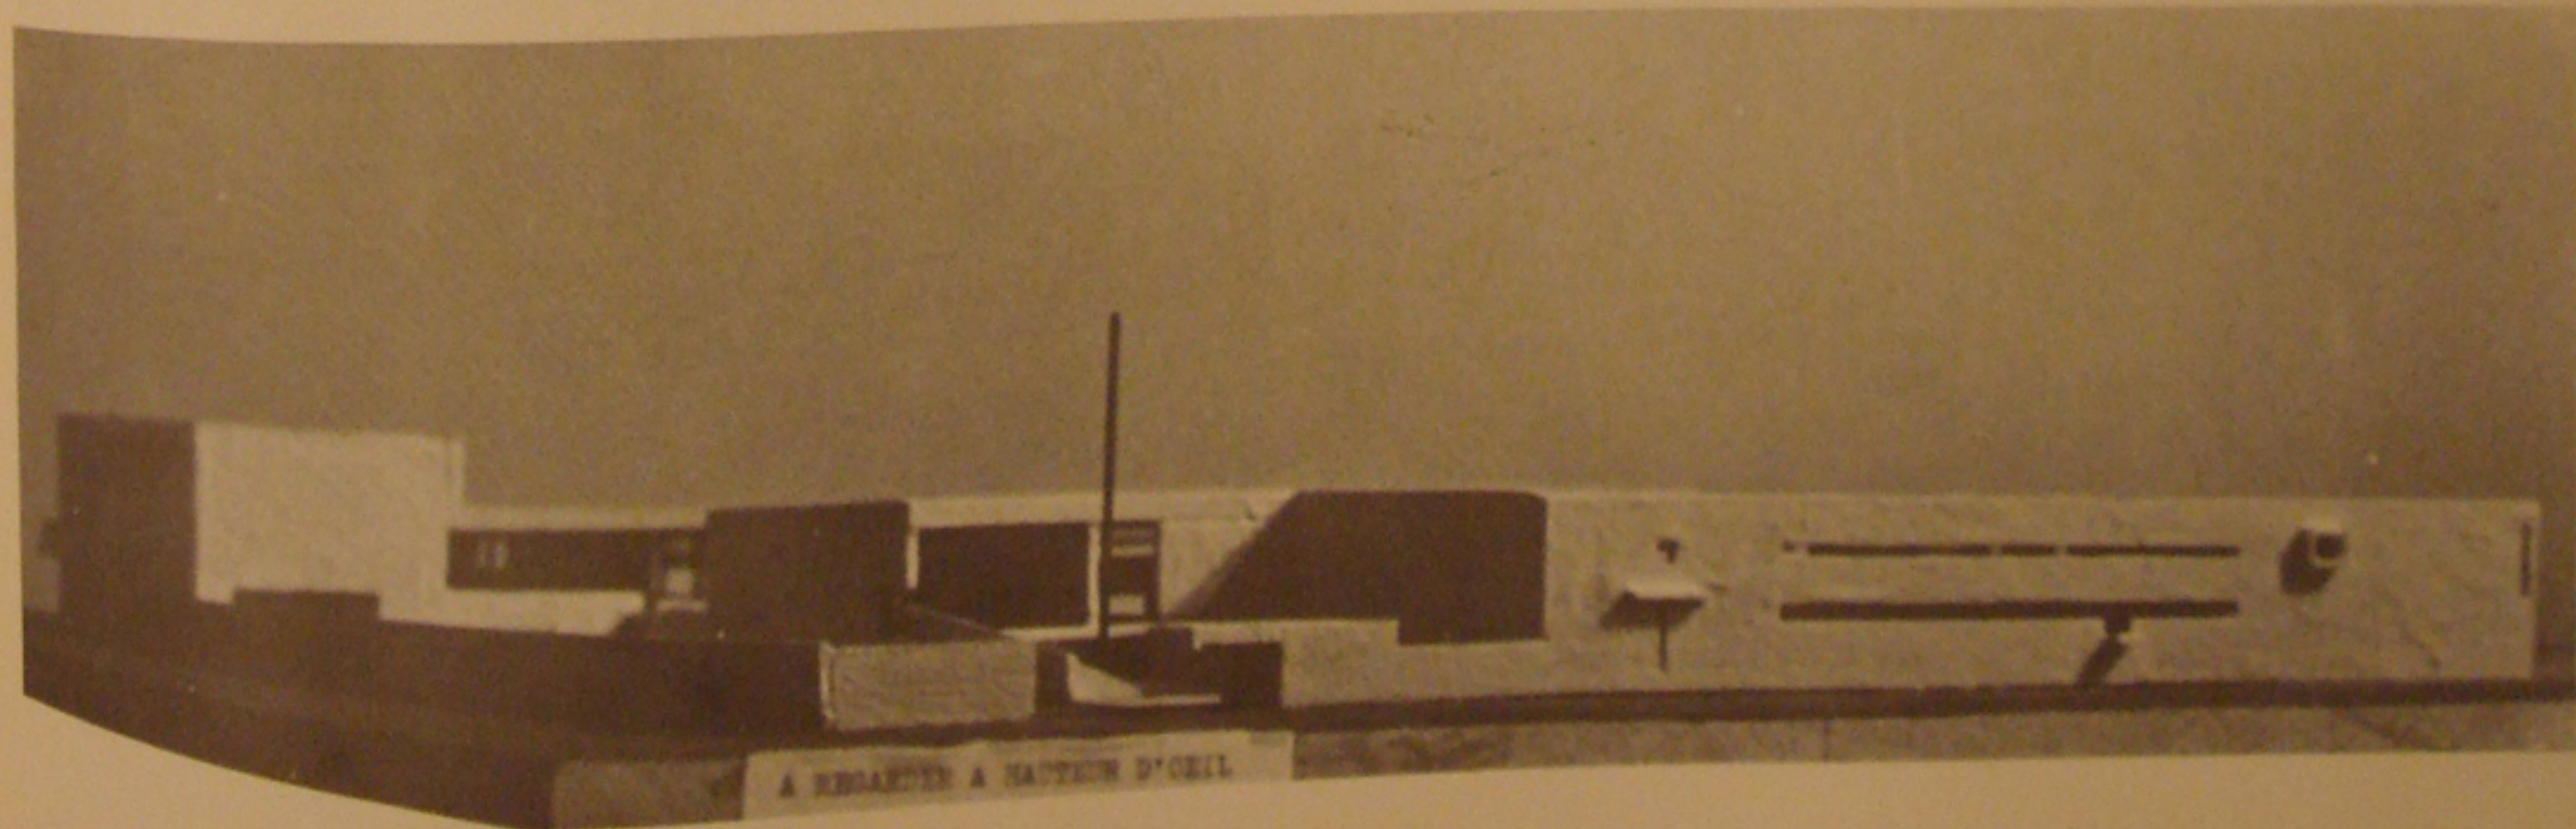

51