


PATRIMONIO UC

PLANTA A NIVEL (+240)

2 GIMNASIO CUBIERTO MUNICIPAL DE TALCAHUANO

ANTEPROYECTO "MANUTARA"

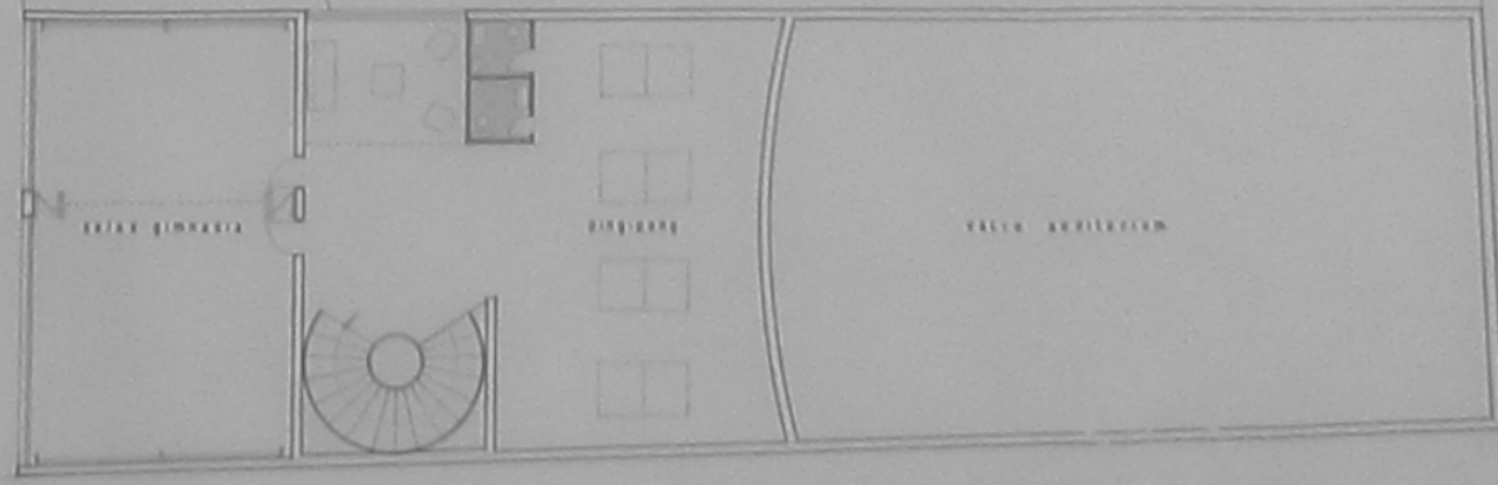

sección entrenamientos y juegos