


PATRIMONIO UC

PLANTA A NIVEL (+240)

2

GIMNASIO CUBIERTO MUNICIPAL DE TALCAHUANO

ANTEPROYECTO "MANUTARA"

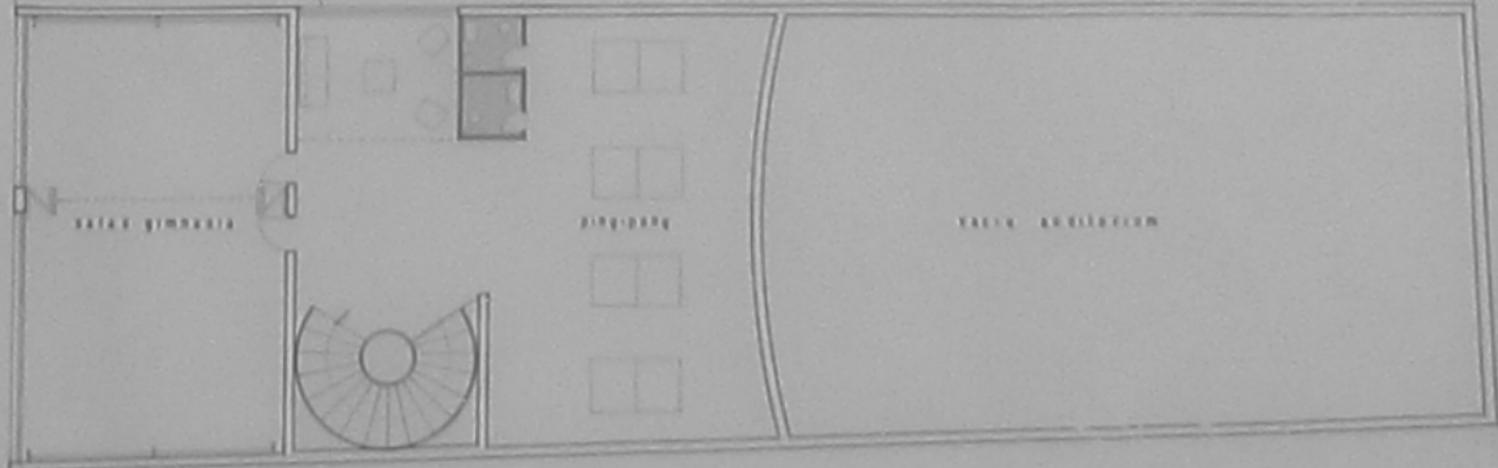

SECCION ENTRENAMIENTOS Y JUEGOS