




FACIADA PRINCIPAL

FACIADA LATERAL

PATRIMONIO UC

*Opus de Camarero de
Año 20 de Julio de 1913*

Escala 1/1000 para el plano

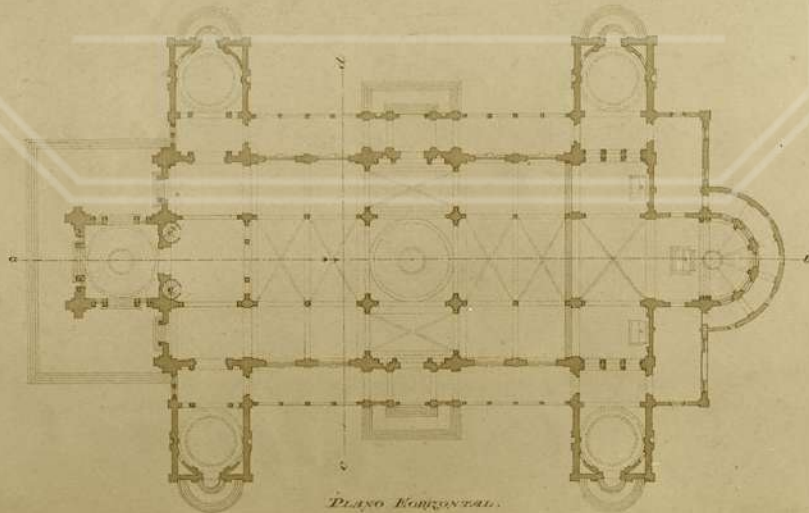

PLANO HORIZONTAL

PROYECTO
de la
Nueva Iglesia
de
Nuestra Señora de Carmen
para el terreno
en
Valparaiso